

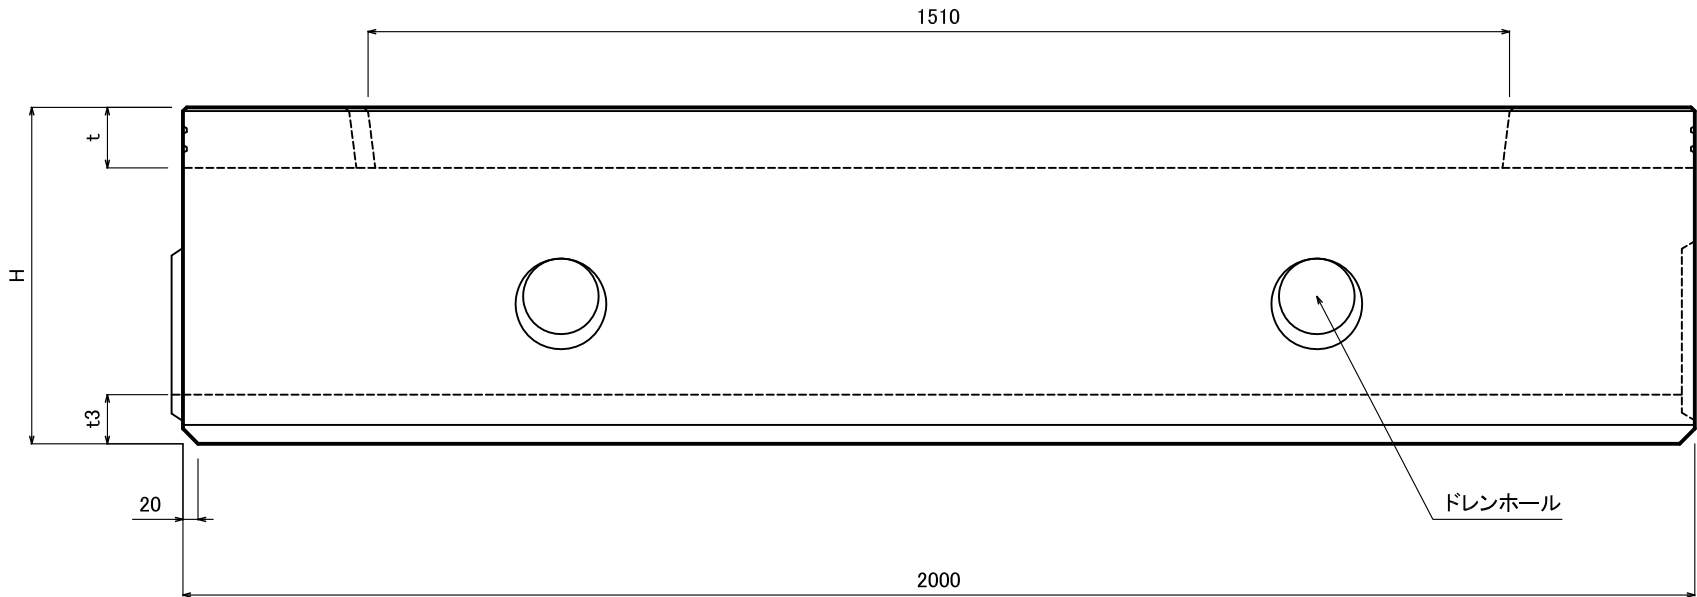
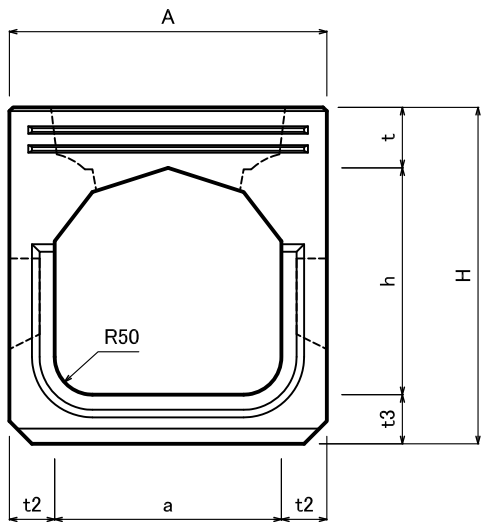
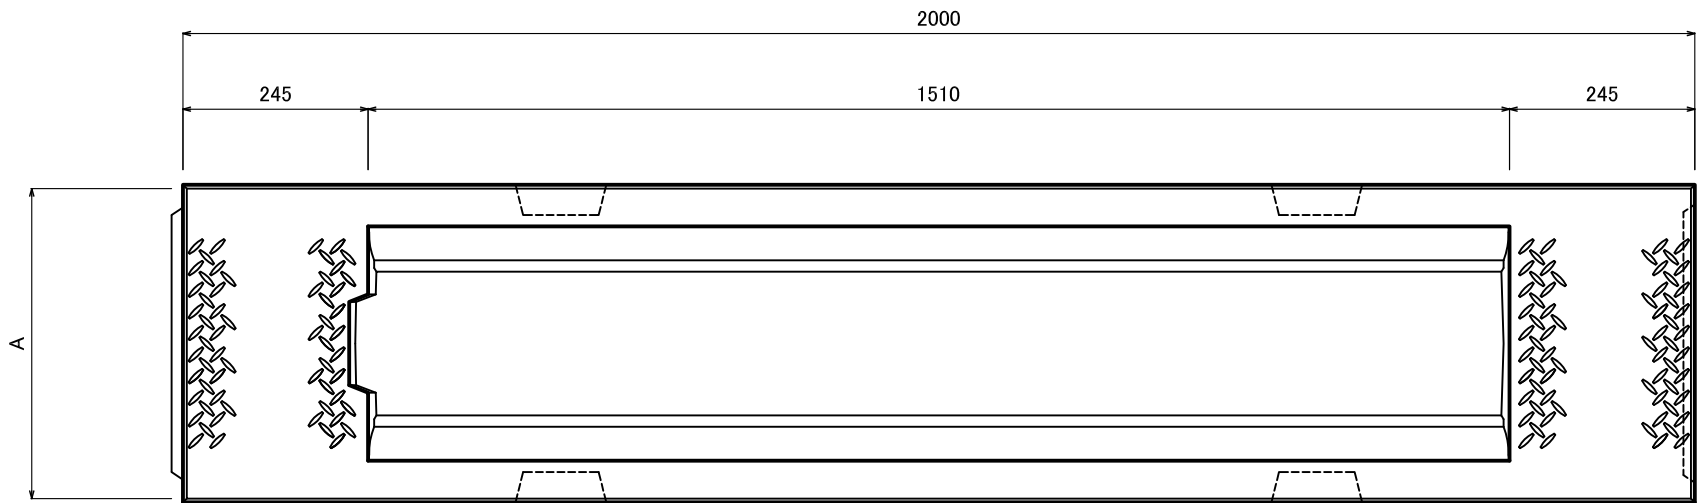


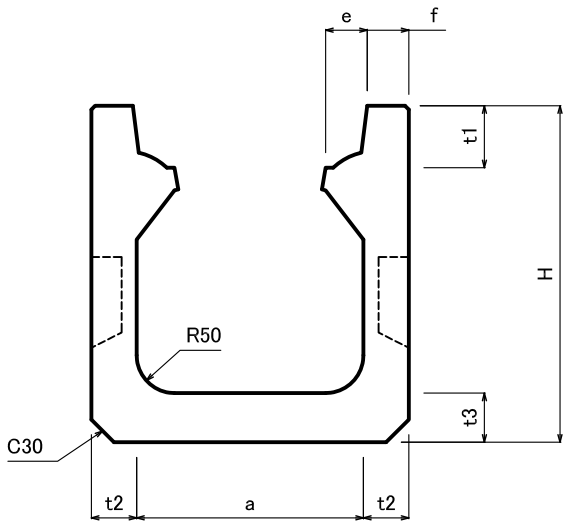


呼び名 a×h	寸法(mm)							
	A	H	t	t1	t2	t3	e	f
300×300	420	445	80	82	60	65	55	55
300×400	420	545	80	82	60	65	55	55
300×500	420	645	80	82	60	65	55	55
400×400	530	565	95	97	65	70	55	60
400×500	530	665	95	97	65	70	55	60
500×500	660	690	110	112	80	80	55	75
500×600	660	790	110	112	80	80	55	75


■ 蓋版

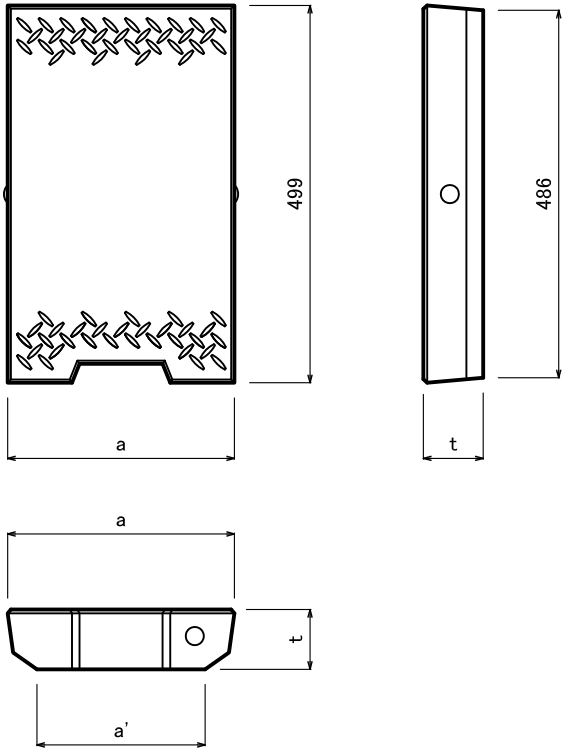


■ 集水蓋(FRC)

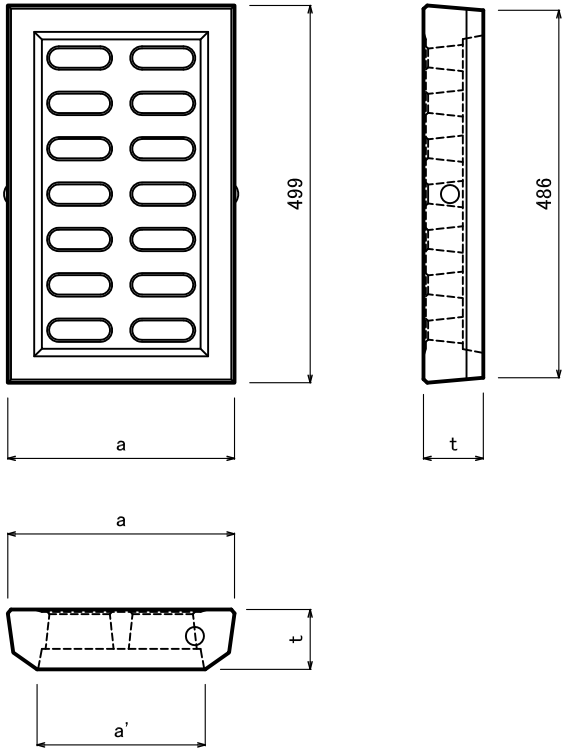


呼び名	寸法(mm)		
	a	a'	t
300用	300	223	80
400用	400	323	95
500用	500	423	110

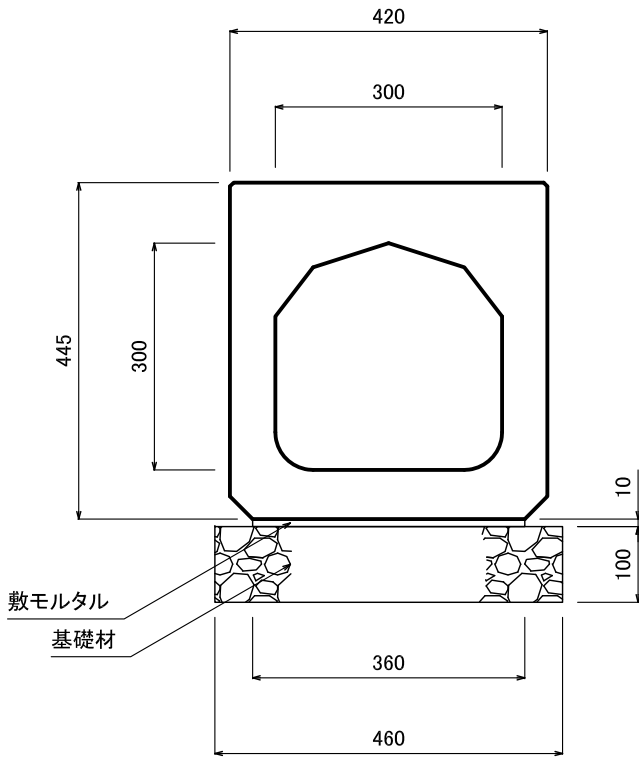


数量表		10m当り		
名称	規格	算定式	単位	数量
FX側溝	300×300	10.0/2	本	5.00
基礎材		0.46×10.00	m2	4.60
敷モルタル	1:3	0.36×0.01×10.00	m3	0.036
基礎整正		0.46×10.00	m2	4.60

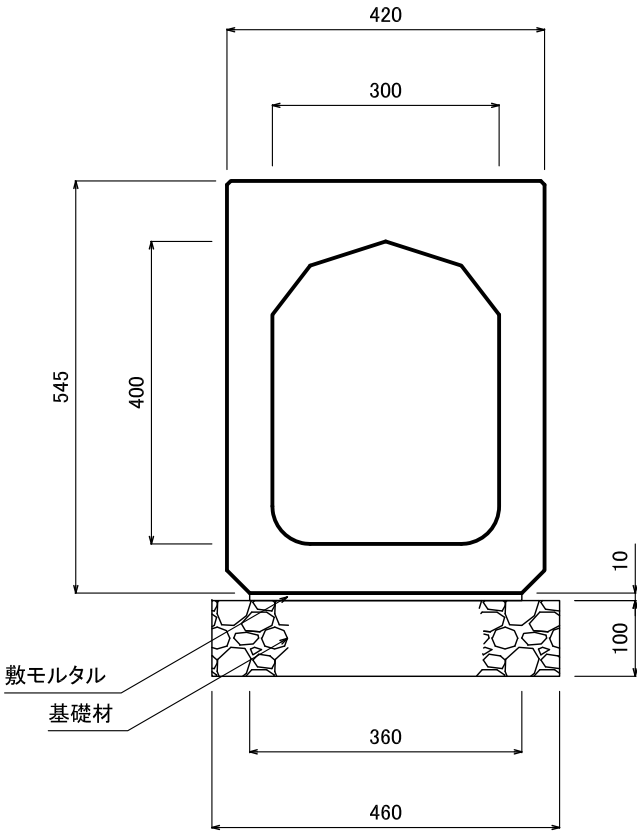


数量表		10m当り		
名称	規格	算定式	単位	数量
FX側溝	300×400	10.0/2	本	5.00
基礎材		0.46×10.00	m2	4.60
敷モルタル	1:3	0.36×0.01×10.00	m3	0.036
基礎整正		0.46×10.00	m2	4.60

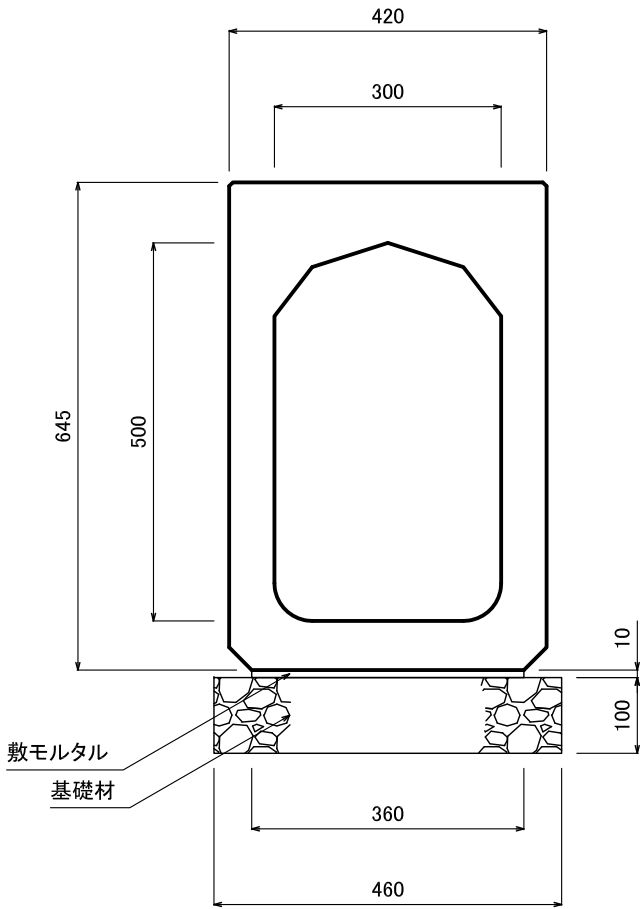


数量表		10m当り		
名称	規格	算定式	単位	数量
FX側溝	300×500	10.0/2	本	5.00
基礎材		0.46×10.00	m2	4.60
敷モルタル	1:3	0.36×0.01×10.00	m3	0.036
基礎整正		0.46×10.00	m2	4.60

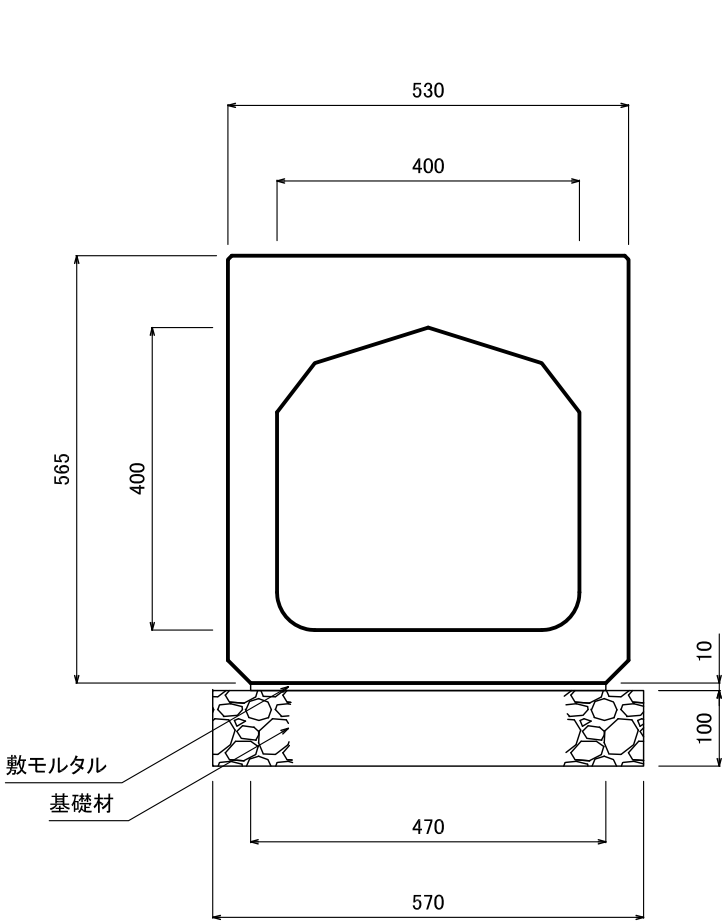

数量表		10m当り		
名称	規格	算定式	単位	数量
FX側溝	400×400	10.0/2	本	5.00
基礎材		0.57×10.00	m2	5.70
敷モルタル	1:3	0.47×0.01×10.00	m3	0.047
基礎整正		0.57×10.00	m2	5.70




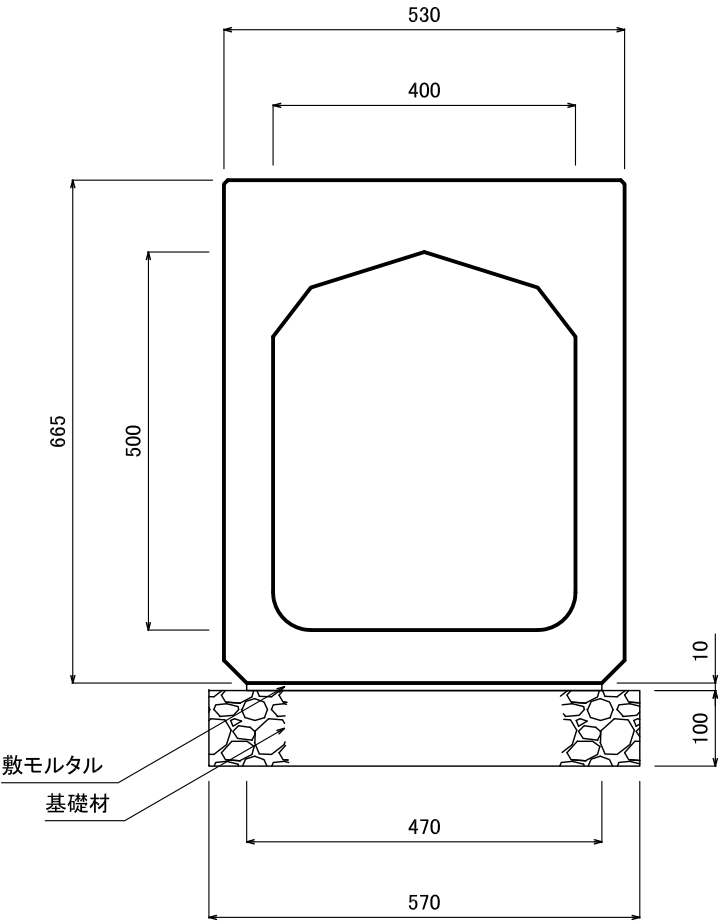


数量表		10m当り		
名称	規格	算定式	単位	数量
FX側溝	400×500	10.0/2	本	5.00
基礎材		0.57×10.00	m2	5.70
敷モルタル	1:3	0.47×0.01×10.00	m3	0.047
基礎整正		0.57×10.00	m2	5.70

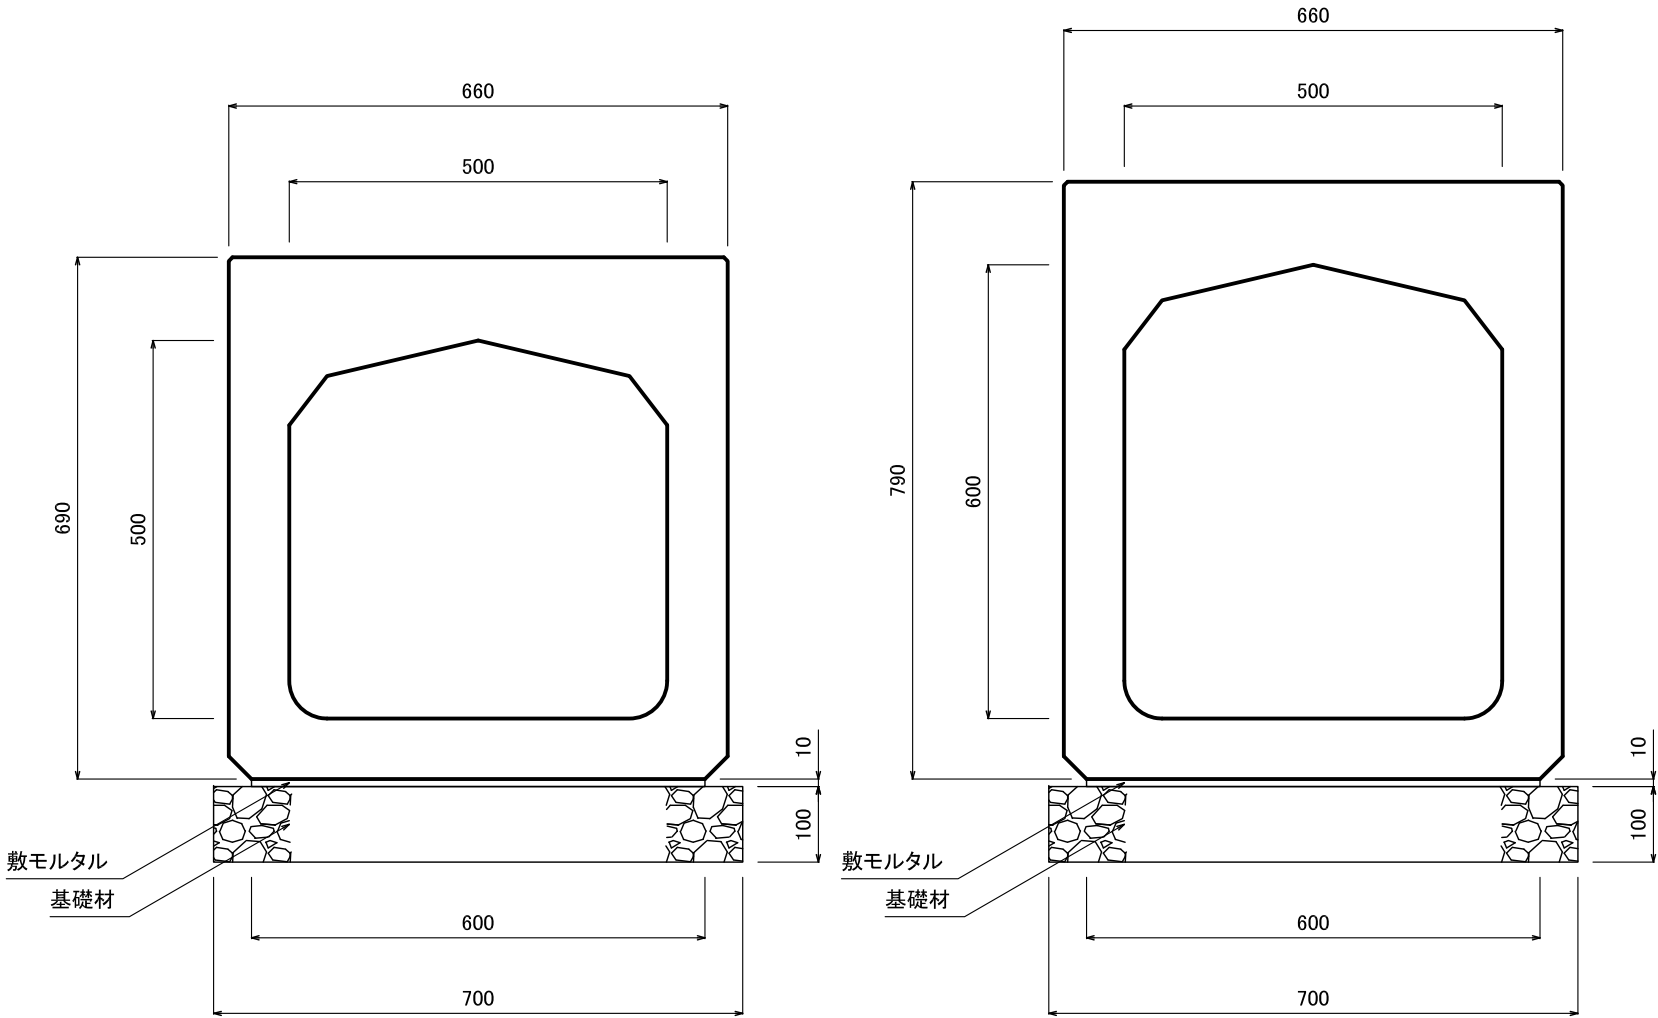


数量表		10m当り		
名称	規格	算定式	単位	数量
FX側溝	500×500	10.0/2	本	5.00
基礎材		0.70×10.00	m2	7.00
敷モルタル	1:3	0.60×0.01×10.00	m3	0.06
基礎整正		0.70×10.00	m2	7.00


数量表		10m当り		
名称	規格	算定式	単位	数量
FX側溝	500×600	10.0/2	本	5.00
基礎材		0.70×10.00	m2	7.00
敷モルタル	1:3	0.60×0.01×10.00	m3	0.06
基礎整正		0.70×10.00	m2	7.00

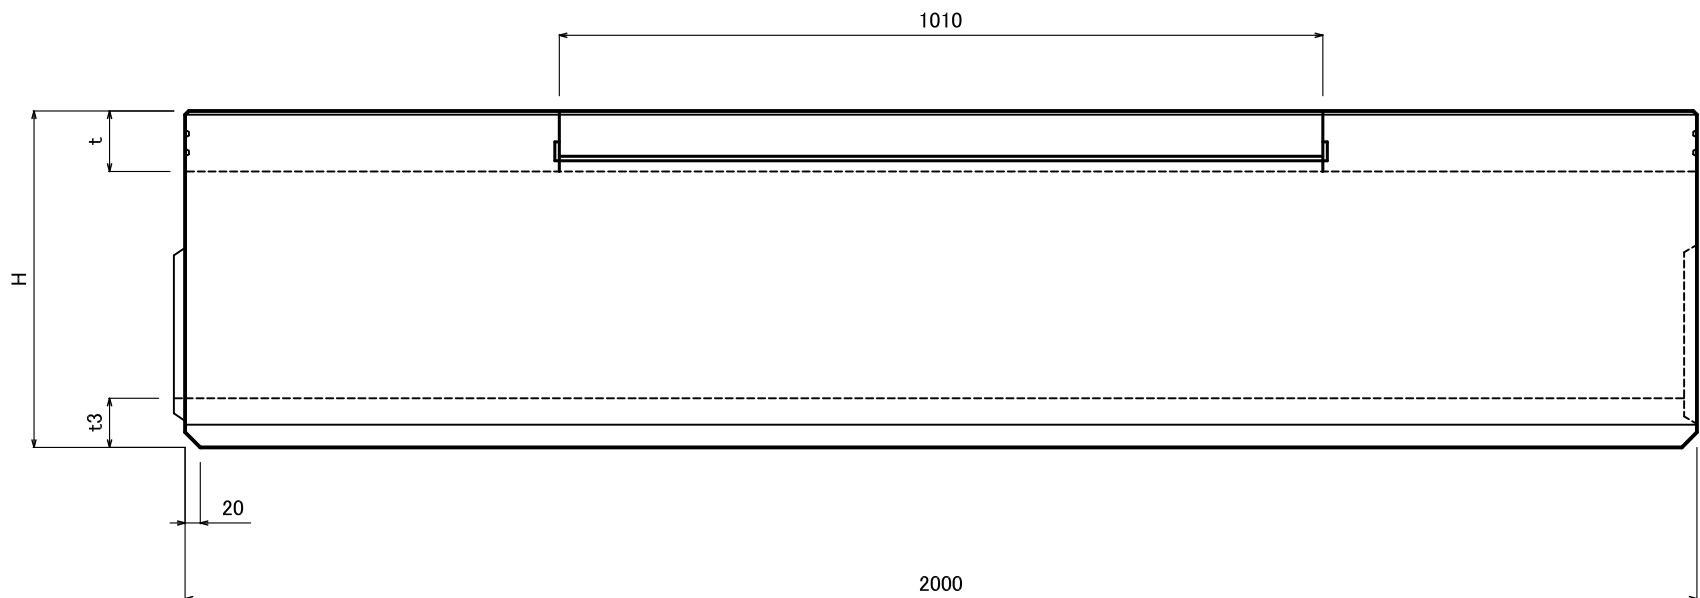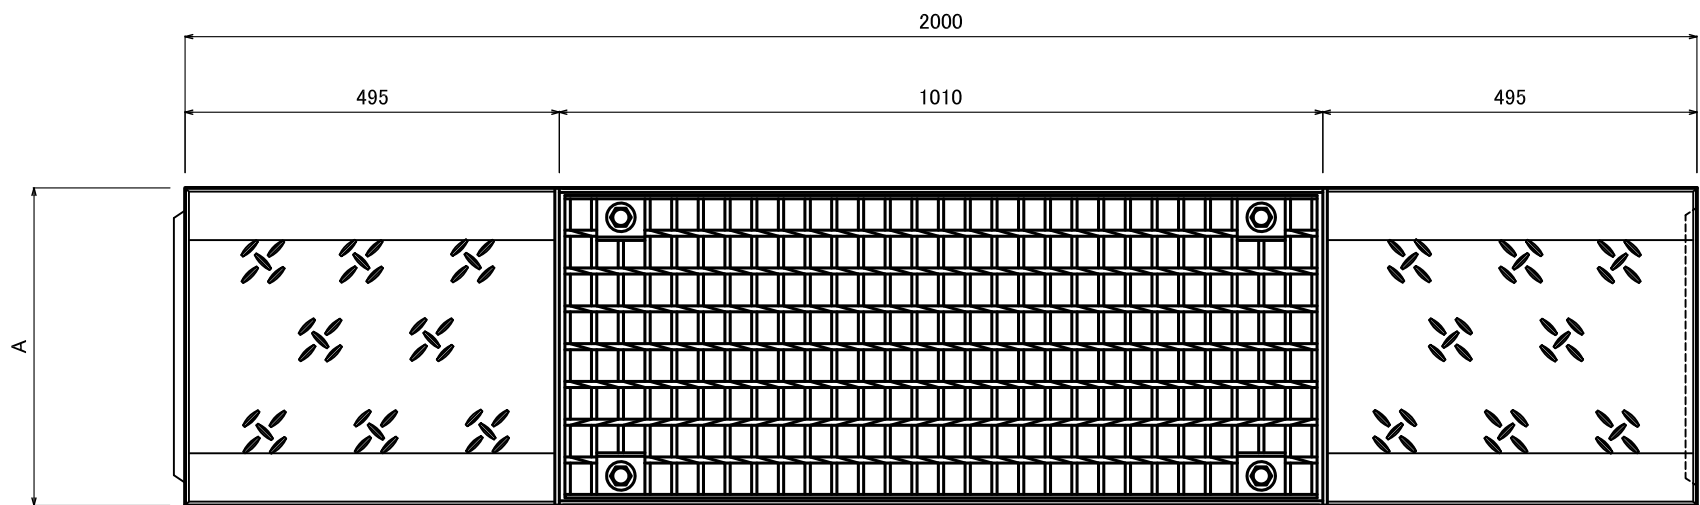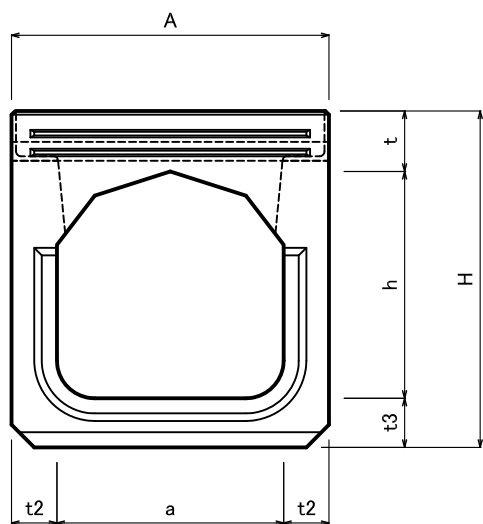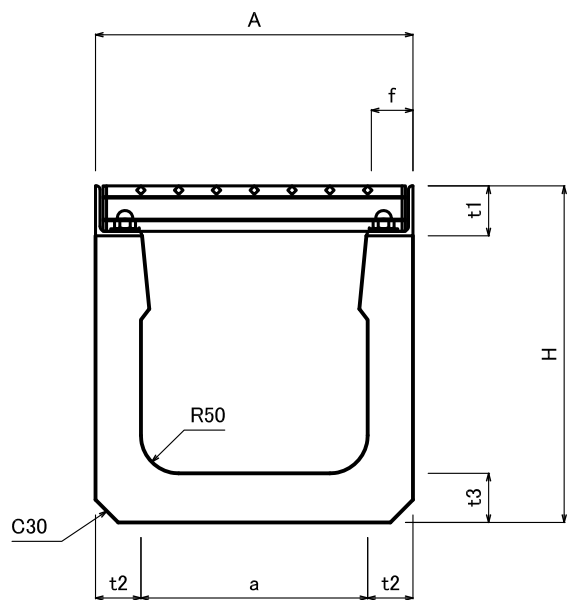


呼び名 a×h	寸法(mm)						
	A	H	t	t1	t2	t3	f
300×300	420	445	80	65	60	65	55
300×400	420	545	80	65	60	65	55
300×500	420	645	80	65	60	65	55
400×400	530	565	95	70	65	70	60
400×500	530	665	95	70	65	70	60
500×500	660	690	110	80	80	80	75
500×600	660	790	110	80	80	80	75

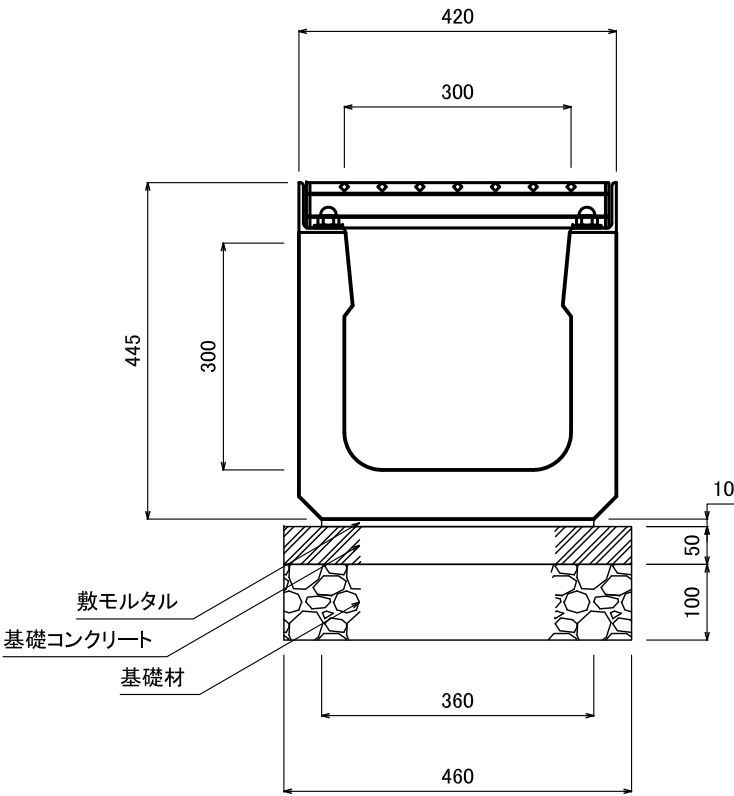


数量表				10m当り
名称	規格	算定式	単位	数量
FX側溝	300×300	10.0/2	本	5.00
基礎材		0.46×10.00	m2	4.60
基礎コンクリート	18N/mm2	0.46×0.05×10.00	m3	0.23
敷モルタル	1:3	0.36×0.01×10.00	m3	0.036
基礎整正		0.40×10.00	m2	4.00

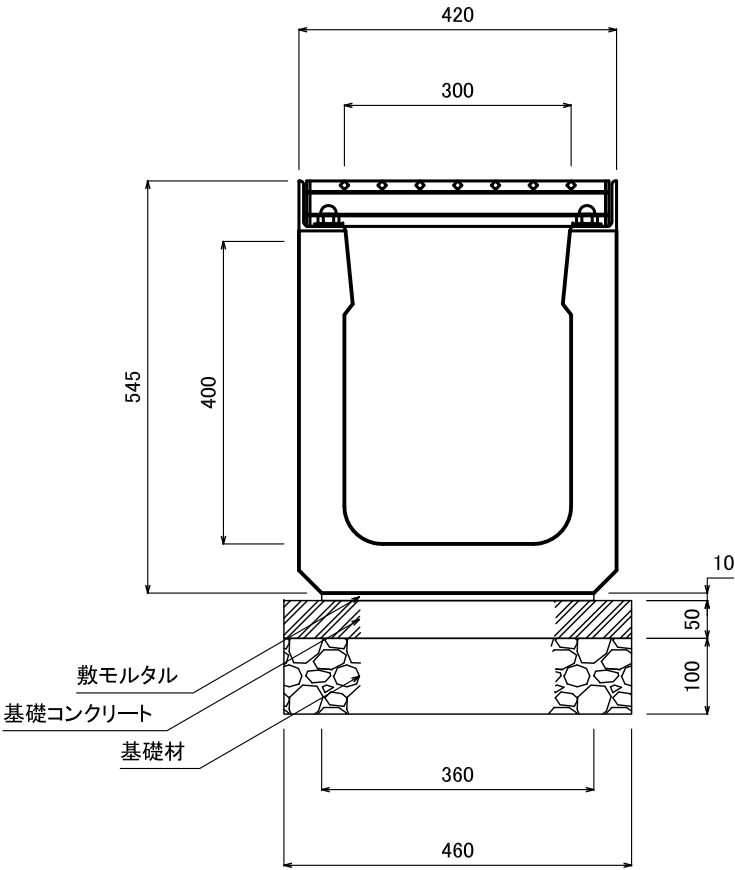


数量表				10m当り
名称	規格	算定式	単位	数量
FX側溝	300×400	10.0/2	本	5.00
基礎材		0.46×10.00	m2	4.60
基礎コンクリート	18N/mm2	0.46×0.05×10.00	m3	0.23
敷モルタル	1:3	0.36×0.01×10.00	m3	0.036
基礎整正		0.40×10.00	m2	4.00

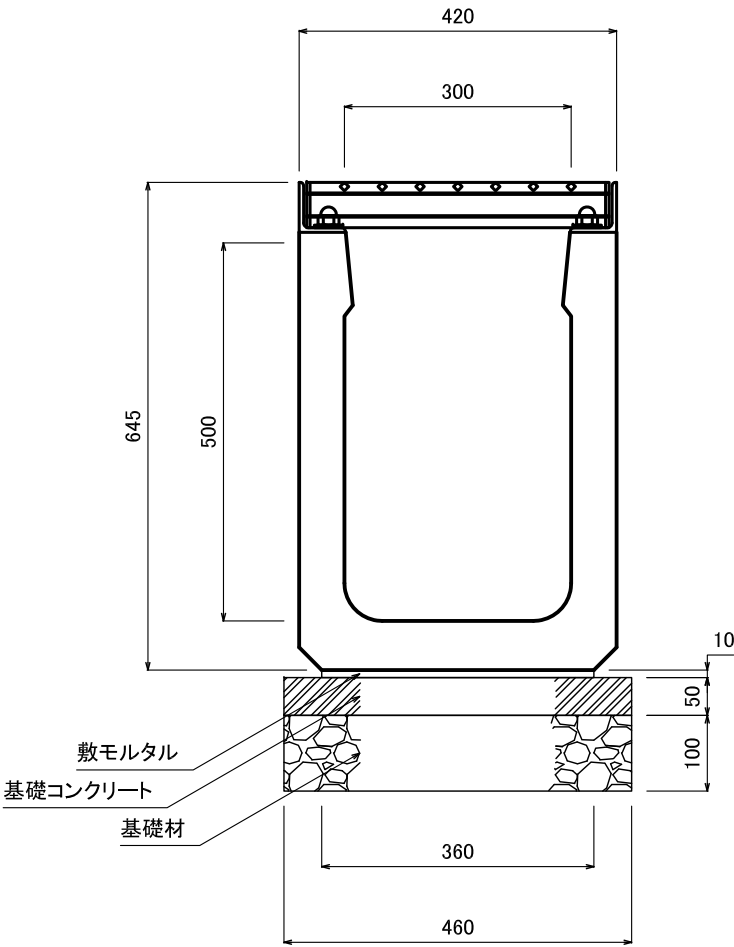


数量表				10m当り
名称	規格	算定式	単位	数量
FX側溝	300×500	10.0/2	本	5.00
基礎材		0.46×10.00	m2	4.60
基礎コンクリート	18N/mm2	0.46×0.05×10.00	m3	0.23
敷モルタル	1:3	0.36×0.01×10.00	m3	0.036
基礎整正		0.40×10.00	m2	4.00

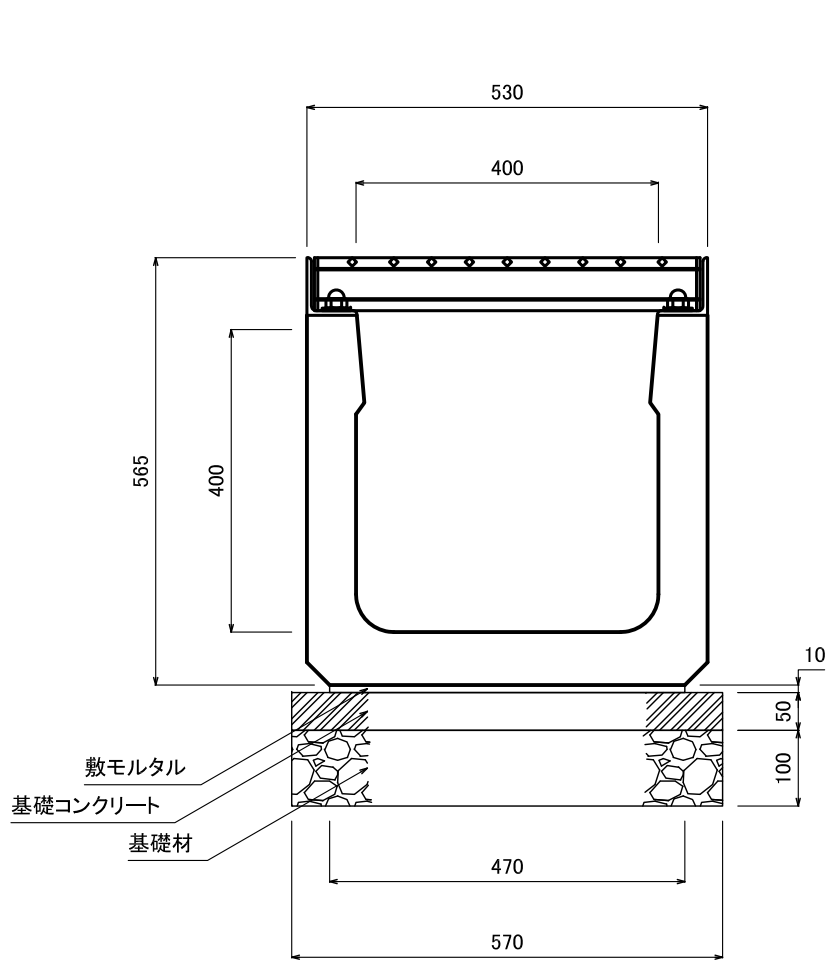


数量表		10m当り		
名称	規格	算定式	単位	数量
FX側溝	400×400	10.0/2	本	5.00
基礎材		0.57×10.00	m2	5.70
基礎コンクリート	18N/mm2	0.57×0.05×10.00	m3	0.285
敷モルタル	1:3	0.47×0.01×10.00	m3	0.047
基礎整正		0.57×10.00	m2	5.70

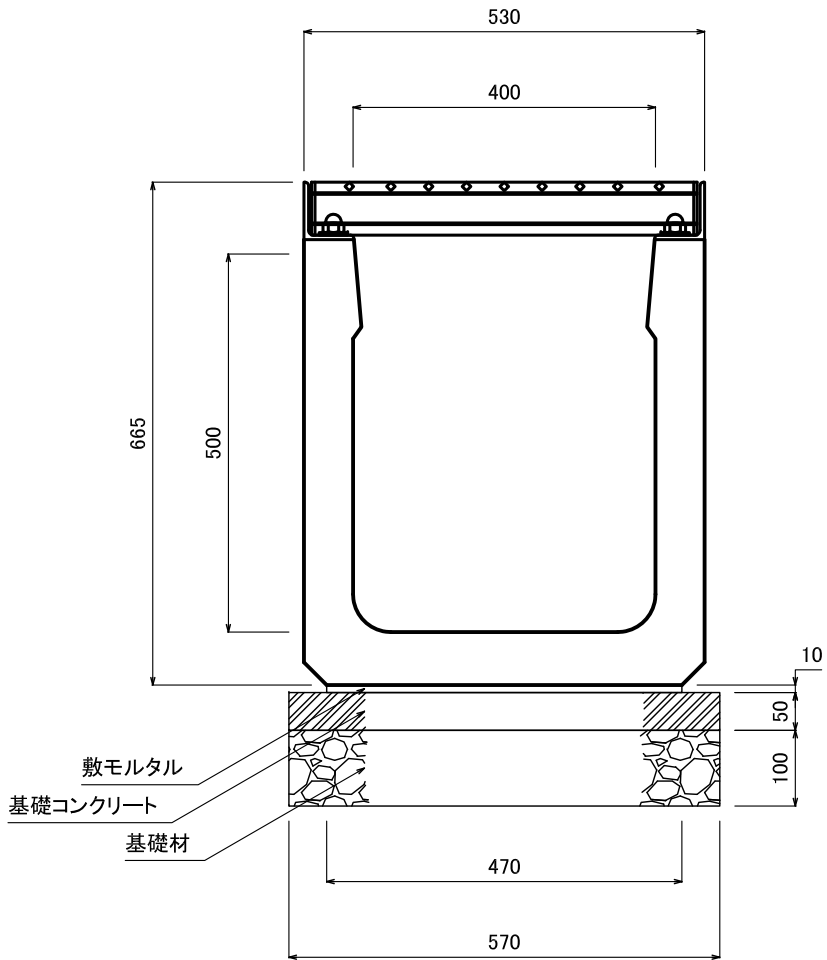

数量表		10m当り		
名称	規格	算定式	単位	数量
FX側溝	400×500	10.0/2	本	5.00
基礎材		0.57×10.00	m2	5.70
基礎コンクリート	18N/mm2	0.57×0.05×10.00	m3	0.285
敷モルタル	1:3	0.47×0.01×10.00	m3	0.047
基礎整正		0.57×10.00	m2	5.70

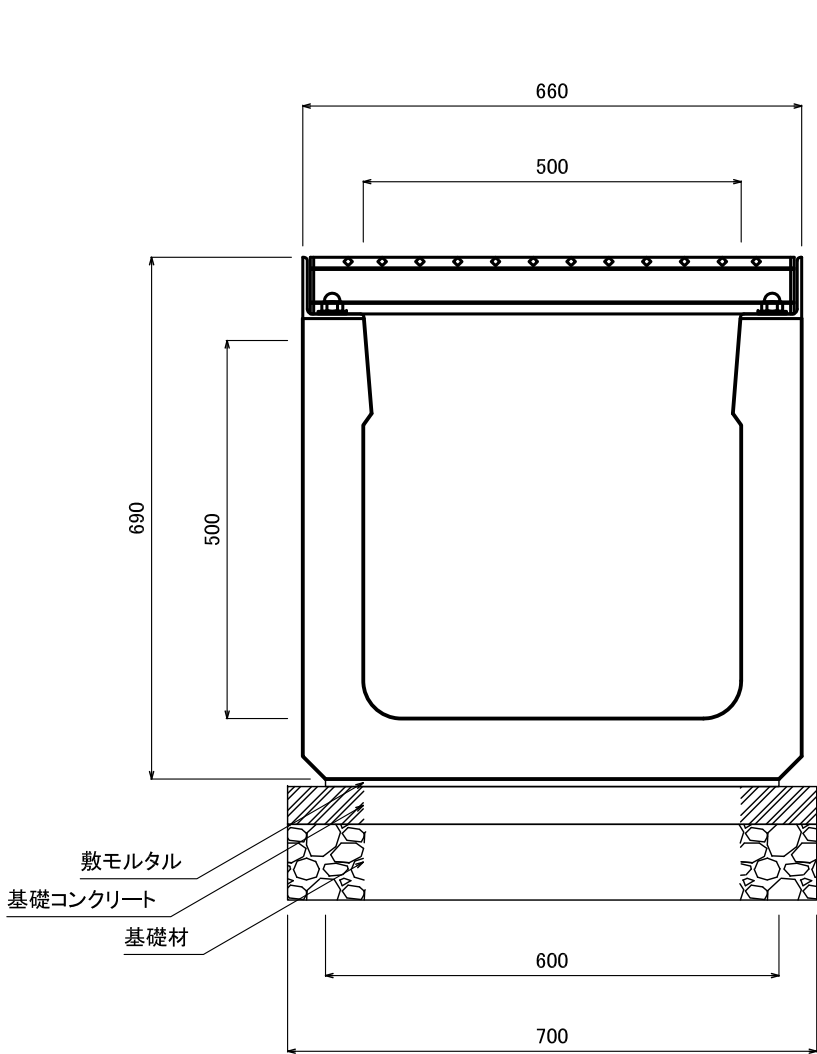


数量表				10m当り	
名称	規格	算定式	単位	数量	
FX側溝	500×500	10.0/2	本	5.00	
基礎材		0.70×10.00	m2	7.00	
基礎コンクリート	18N/mm2	0.70×0.05×10.00	m3	0.35	
敷モルタル	1:3	0.60×0.01×10.00	m3	0.06	
基礎整正		0.70×10.00	m2	7.00	

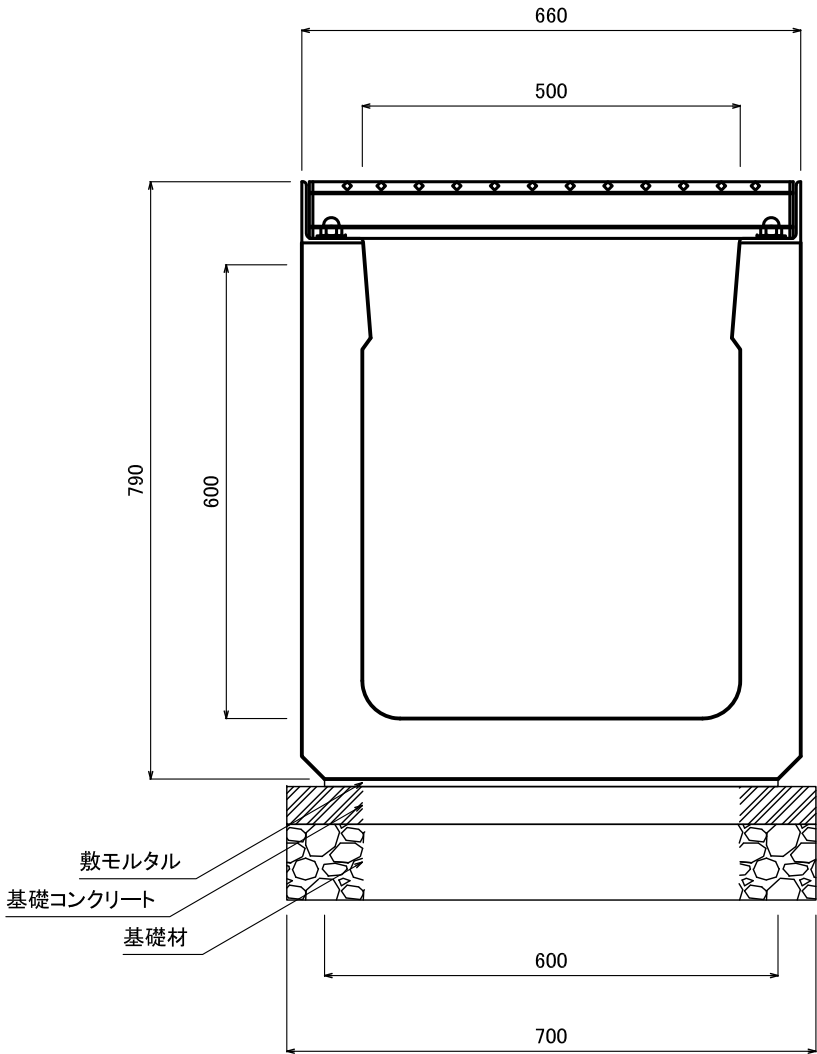

数量表				10m当り	
名称	規格	算定式	単位	数量	
FX側溝	500×600	10.0/2	本	5.00	
基礎材		0.70×10.00	m2	7.00	
基礎コンクリート	18N/mm2	0.70×0.05×10.00	m3	0.35	
敷モルタル	1:3	0.60×0.01×10.00	m3	0.06	
基礎整正		0.70×10.00	m2	7.00	


■ F×側溝（縦断用）

■ 標準図

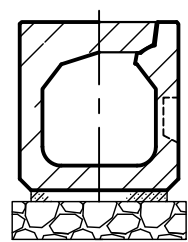

落蓋側溝 300*300（縦断用）

1：20

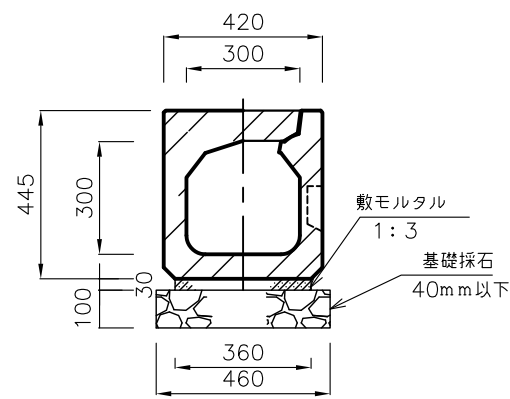


落蓋側溝 300*300数量表 （10.0m当たり材料表）

種別	規格	計算式	単位	数量
落蓋 300*300	縦断用	10.0÷2.000=	本	5.000
基礎砕石	40mm以下 t=10.0cm	0.46×0.10×10.0=	m ³	0.460
敷モルタル	1：3	0.36×0.03×10.0=	m ³	0.108
目地モルタル	1：2		m ³	
基面整正		0.46×10.0=	m ²	4.600

落蓋側溝 300*400（縦断用）

1：20

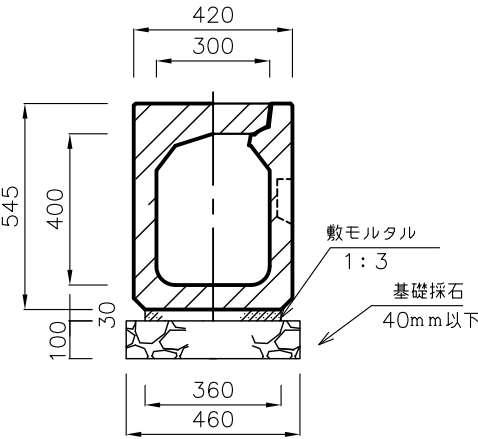


落蓋側溝 300*400数量表 （10.0m当たり材料表）

種別	規格	計算式	単位	数量
落蓋 300*400	縦断用	10.0÷2.000=	本	5.000
基礎砕石	40mm以下 t=10.0cm	0.46×0.10×10.0=	m ³	0.460
敷モルタル	1：3	0.36×0.03×10.0=	m ³	0.108
目地モルタル	1：2		m ³	
基面整正		0.46×10.0=	m ²	4.600

落蓋側溝 300*500（横断用）

1：20

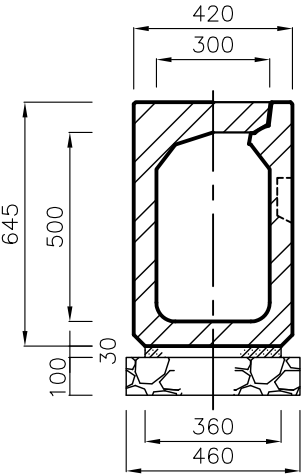


落蓋側溝 300*500数量表 （10.0m当たり材料表）

種別	規格	計算式	単位	数量
落蓋 300*500	縦断用	10.0÷2.000=	本	5.000
基礎砕石	40mm以下 t=10.0cm	0.46×0.10×10.0=	m ³	0.460
敷モルタル	1：3	0.36×0.03×10.0=	m ³	0.108
目地モルタル	1：2		m ³	
基面整正		0.46×10.0=	m ²	4.600

落蓋側溝 400*400（縦断用）

1：20

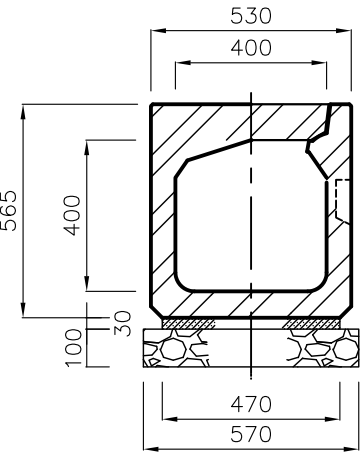

落蓋側溝 400*400数量表 （10.0m当たり材料表）


種別	規格	計算式	単位	数量
落蓋 400*400	縦断用	10.0÷2.000=	本	5.000
基礎砕石	40mm以下 t=10.0cm	0.57×0.10×10.0=	m ³	0.570
敷モルタル	1：3	0.47×0.03×10.0=	m ³	0.141
目地モルタル	1：2		m ³	
基面整正		0.57×10.0=	m ²	5.700

F×側溝（縦断用）

製品名	落蓋側溝（縦断用）
規格	300*300～400*400
作成日	
縮尺	
図面No	
CTOC Co., Ltd.	


■ F×側溝（縦断用）

■ 標準図

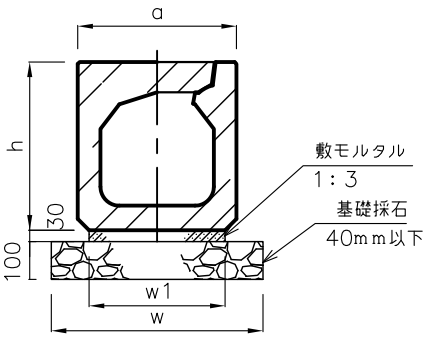

落蓋側溝500*500（縦断用）

1：20

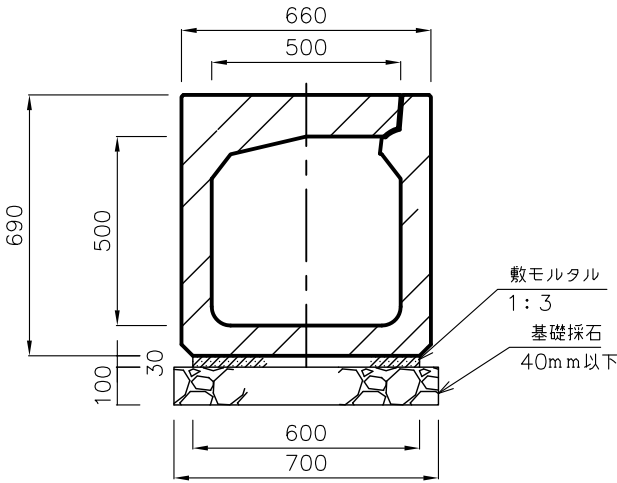


落蓋側溝500*500数量表（10.0m当たり材料表）

種別	規格	計算式	単位	数量
落蓋500*500	縦断用	10.0÷2.000=	本	5.000
基礎砕石	40mm以下 ±10.0cm	0.70×0.10×10.0=	m ³	0.700
敷モルタル	1：3	0.60×0.03×10.0=	m ³	0.180
目地モルタル	1：2		m ³	
基面整正		0.70×10.0=	m ²	7.000

落蓋側溝500*600（縦断用）

1：20

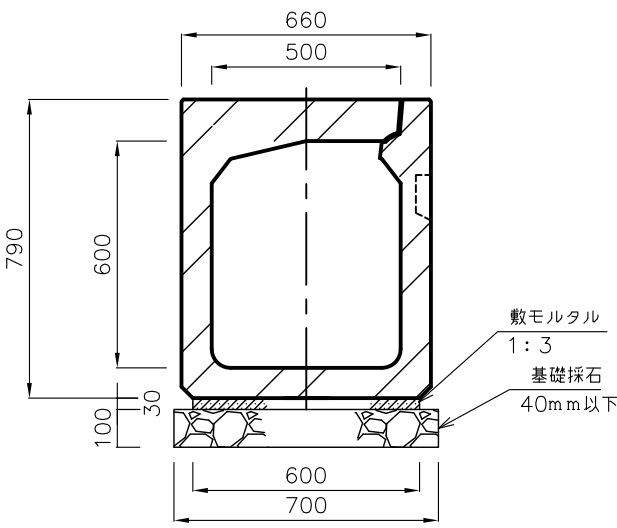

落蓋側溝500*600数量表（10.0m当たり材料表）

種別	規格	計算式	単位	数量
落蓋500*600	縦断用	10.0÷2.000=	本	5.000
基礎砕石	40mm以下 ±10.0cm	0.70×0.10×10.0=	m ³	0.700
敷モルタル	1：3	0.60×0.03×10.0=	m ³	0.180
目地モルタル	1：2		m ³	
基面整正		0.70×10.0=	m ²	7.000

F×側溝（縦断用）	
製品名	落蓋側溝（縦断用）
規格	500*500~600*600
作成日	
縮尺	
図面No	
CTOC Co.,Ltd.	