


MKウォール標準図

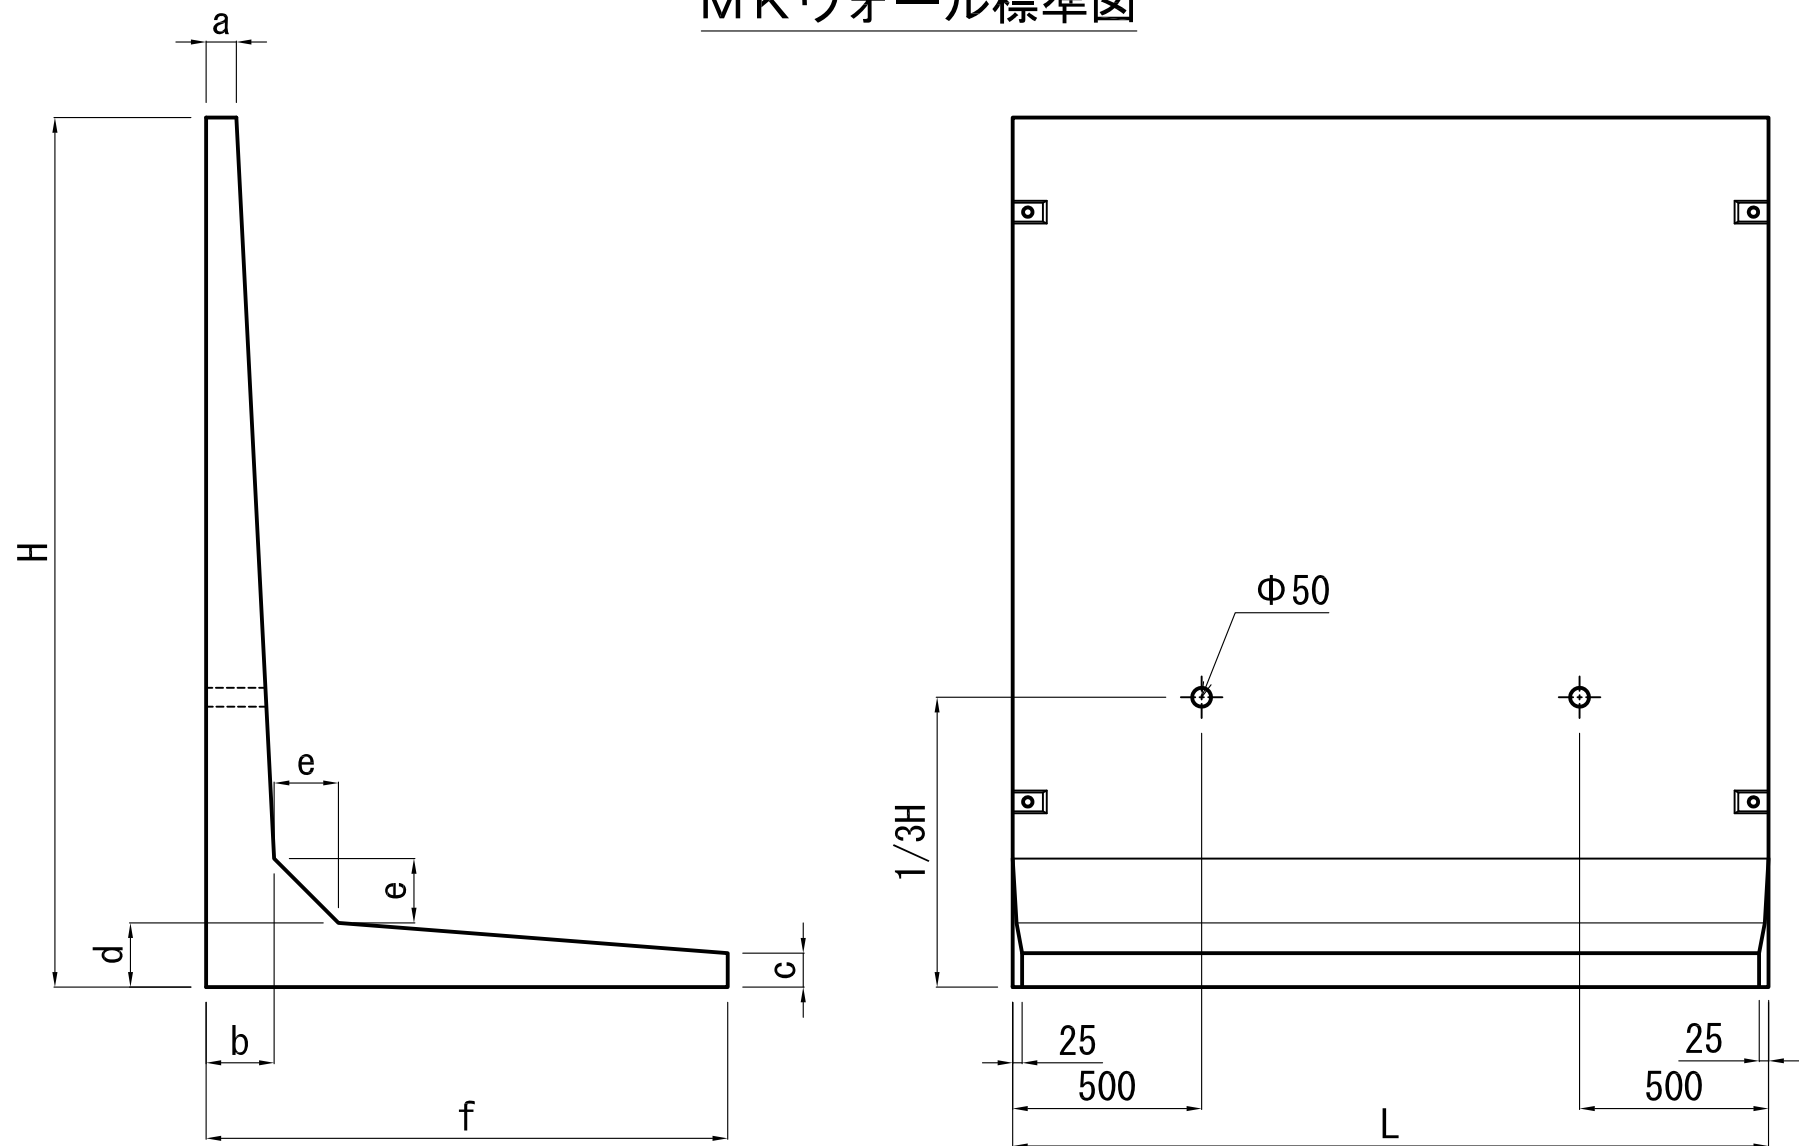

MKウォール

■規格表


(単位mm)

呼び名	H	a	b	C	d	e	f	L	参考重量 (kg)
500	500	60	70	60	70	60	380	2000	260
600	600	60	70	60	70	60	420	2000	303
700	700	60	70	60	70	70	450	2000	346
800	800	60	80	60	80	80	500	2000	428
900	900	60	90	60	80	80	560	2000	502
1000	1000	60	100	60	90	90	620	2000	602
1100	1100	60	110	60	100	90	680	2000	704
1200	1200	60	120	70	100	100	740	2000	814
1300	1300	60	120	70	100	110	770	2000	881
1400	1400	70	120	70	110	120	800	2000	989
1500	1500	70	130	70	110	130	900	2000	1116
1600	1600	70	130	70	120	130	950	2000	1208
1700	1700	70	140	70	120	140	1000	2000	1333
1800	1800	70	150	70	140	140	1050	2000	1496
1900	1900	70	150	70	140	140	1100	2000	1573
2000	2000	80	160	80	160	150	1150	2000	1826
2300	2300	80	180	90	170	170	1380	2000	2206

MKウォール材料表

10.0m当たり

呼び名 (H)	布設数量 (本)	基 礎 工									目地モルタル (1:2) (m ³)
		基礎栗石(目潰し含む)			基礎コンクリート			敷モルタル(1:3)			
		A (m)	C (m)	(m ³)	A (m)	D (m)	(m ³)	B (m)	E (m)	(m ³)	
500	5.00	0.58	0.15	0.87	0.58	0.10	0.58	0.38	0.01	0.038	0.002
600	5.00	0.62	0.15	0.93	0.62	0.10	0.62	0.42	0.01	0.042	0.003
700	5.00	0.65	0.15	0.98	0.65	0.10	0.65	0.45	0.01	0.045	0.003
800	5.00	0.70	0.15	1.05	0.70	0.10	0.70	0.50	0.01	0.050	0.003
900	5.00	0.76	0.15	1.14	0.76	0.10	0.76	0.56	0.01	0.056	0.004
1000	5.00	0.82	0.15	1.23	0.82	0.10	0.82	0.62	0.01	0.062	0.004
1100	5.00	0.88	0.15	1.32	0.88	0.10	0.88	0.68	0.01	0.068	0.004
1200	5.00	0.94	0.15	1.41	0.94	0.10	0.94	0.74	0.01	0.074	0.005
1300	5.00	0.97	0.15	1.46	0.97	0.10	0.97	0.77	0.01	0.077	0.005
1400	5.00	1.00	0.15	1.50	1.00	0.10	1.00	0.80	0.01	0.080	0.006
1500	5.00	1.10	0.15	1.65	1.10	0.10	1.10	0.90	0.01	0.090	0.006
1600	5.00	1.15	0.18	2.07	1.15	0.10	1.15	0.95	0.01	0.095	0.006
1700	5.00	1.20	0.18	2.16	1.20	0.10	1.20	1.00	0.01	0.100	0.007
1800	5.00	1.25	0.18	2.25	1.25	0.10	1.25	1.05	0.01	0.105	0.007
1900	5.00	1.30	0.20	2.60	1.30	0.10	1.30	1.10	0.01	0.110	0.007
2000	5.00	1.35	0.20	2.70	1.35	0.10	1.35	1.15	0.01	0.115	0.008
2300	5.00	1.58	0.25	3.95	1.58	0.15	2.37	1.38	0.02	0.276	0.009

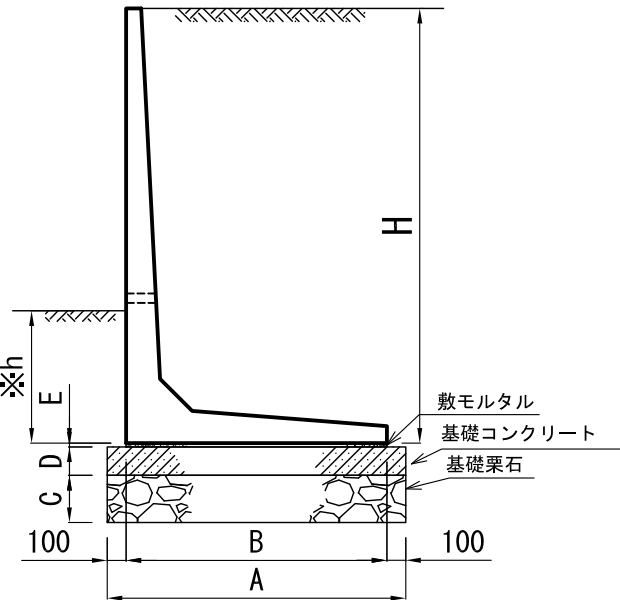

製 品 名	MKウォール
規 格	H-500~2300
作 成 日	
縮 尺	
図 面 N o	
CTOC Co.,Ltd.	