


■ CL側溝（横断用）


落蓋側溝（300*300）

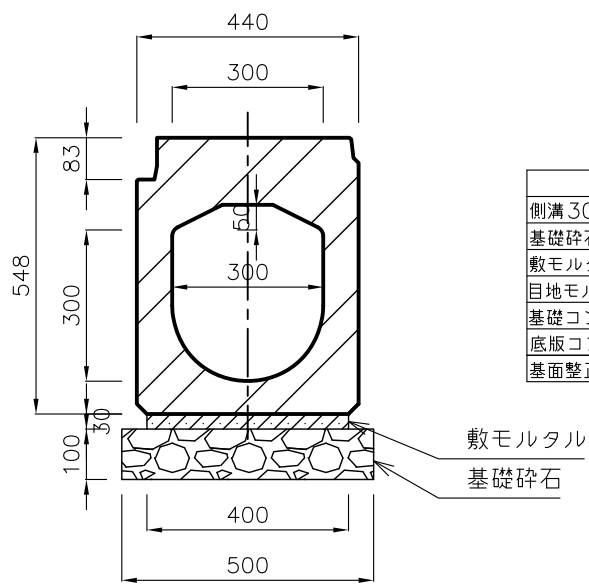

落蓋側溝300*300数量表（10.0m当たり材料表）

種別	規格	計算式	単位	数量
側溝300*300	横断用	10.0÷2.50＝	本	4.000
基礎砕石	40mm以下	0.10×0.50×10.0＝	m³	0.500
敷モルタル	1：3	0.03×0.40×10.0＝	m³	0.120
目地モルタル	1：2		m³	
基礎コンクリート			m³	
底版コンクリート			m³	
基面整正		0.50×10.0＝	m²	5.000


落蓋側溝（300*400）

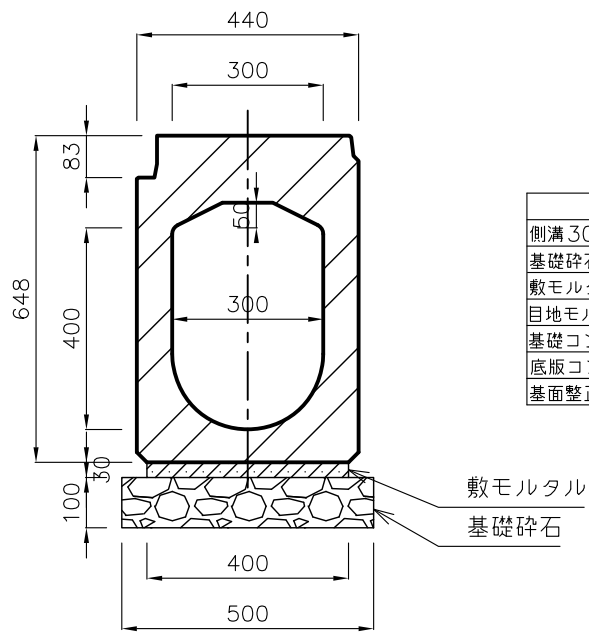

落蓋側溝300*400数量表（10.0m当たり材料表）

種別	規格	計算式	単位	数量
側溝300*400	横断用	10.0÷2.50＝	本	4.000
基礎砕石	40mm以下	0.10×0.50×10.0＝	m³	0.500
敷モルタル	1：3	0.03×0.40×10.0＝	m³	0.120
目地モルタル	1：2		m³	
基礎コンクリート			m³	
底版コンクリート			m³	
基面整正		0.50×10.0＝	m²	5.000





落蓋側溝（400*400）

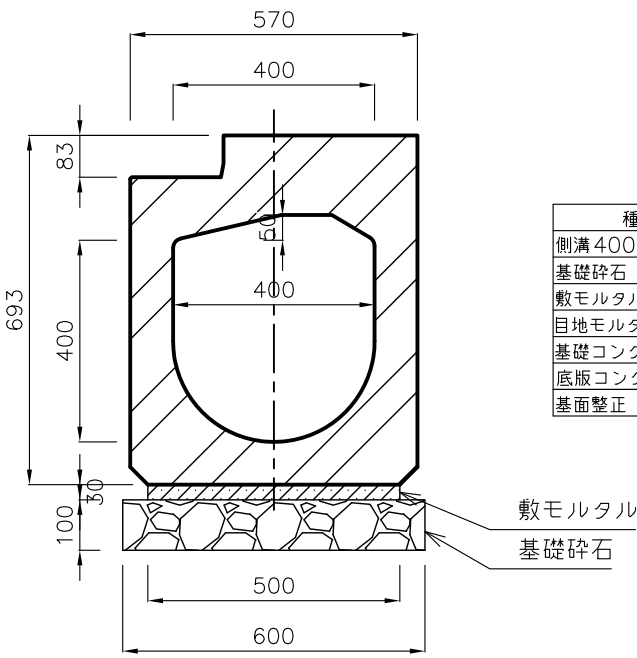


落蓋側溝400*400数量表（10.0m当たり材料表）

種別	規格	計算式	単位	数量
側溝400*400	横断用	10.0÷2.50＝	本	4.000
基礎砕石	40mm以下	0.10×0.60×10.0＝	m³	0.600
敷モルタル	1：3	0.03×0.50×10.0＝	m³	0.150
目地モルタル	1：2		m³	
基礎コンクリート			m³	
底版コンクリート			m³	
基面整正		0.60×10.0＝	m²	6.000


製品名	CL側溝（横断用）
規格	図示
作成日	
縮尺	1：15
図面No	No.
CTOC Co.,Ltd.	

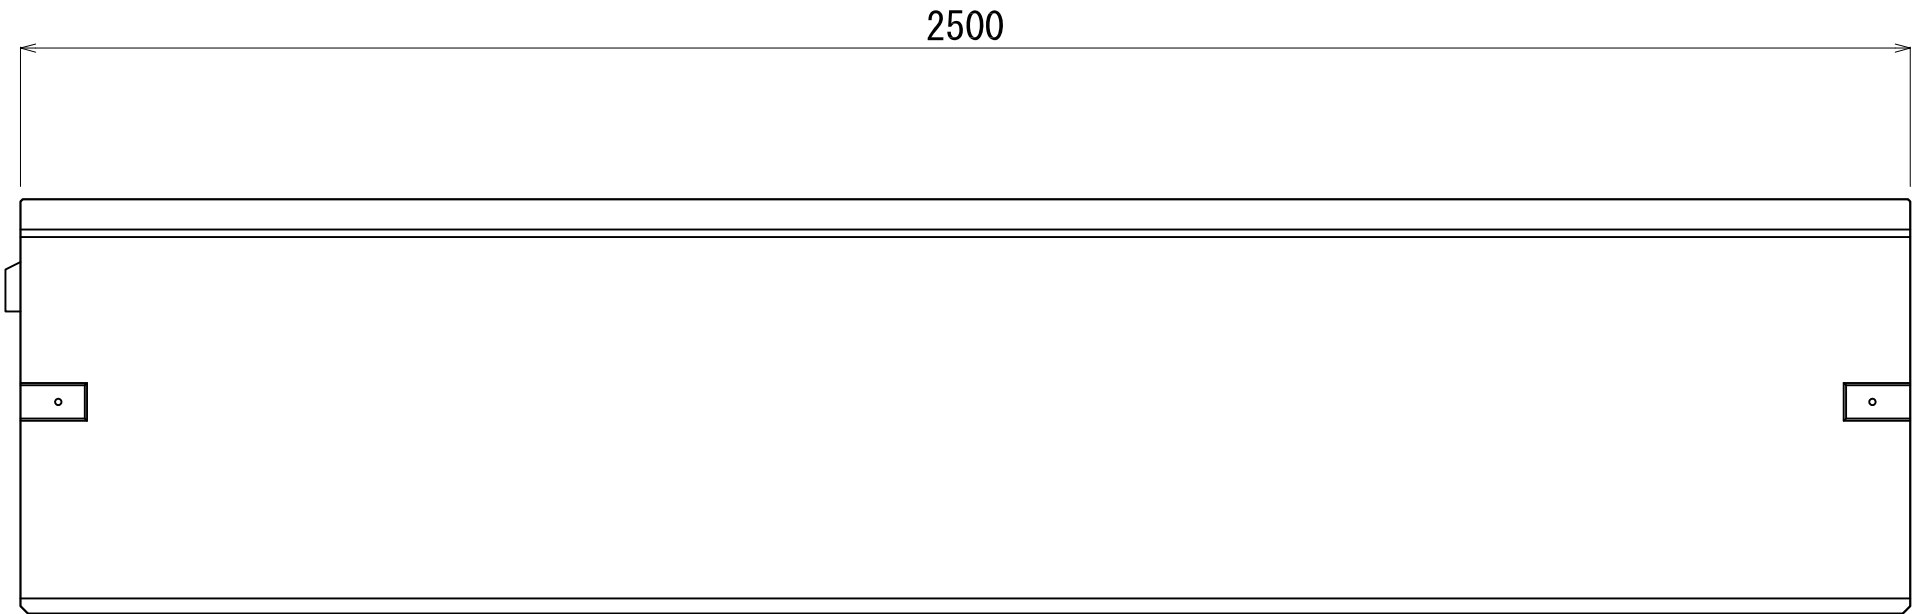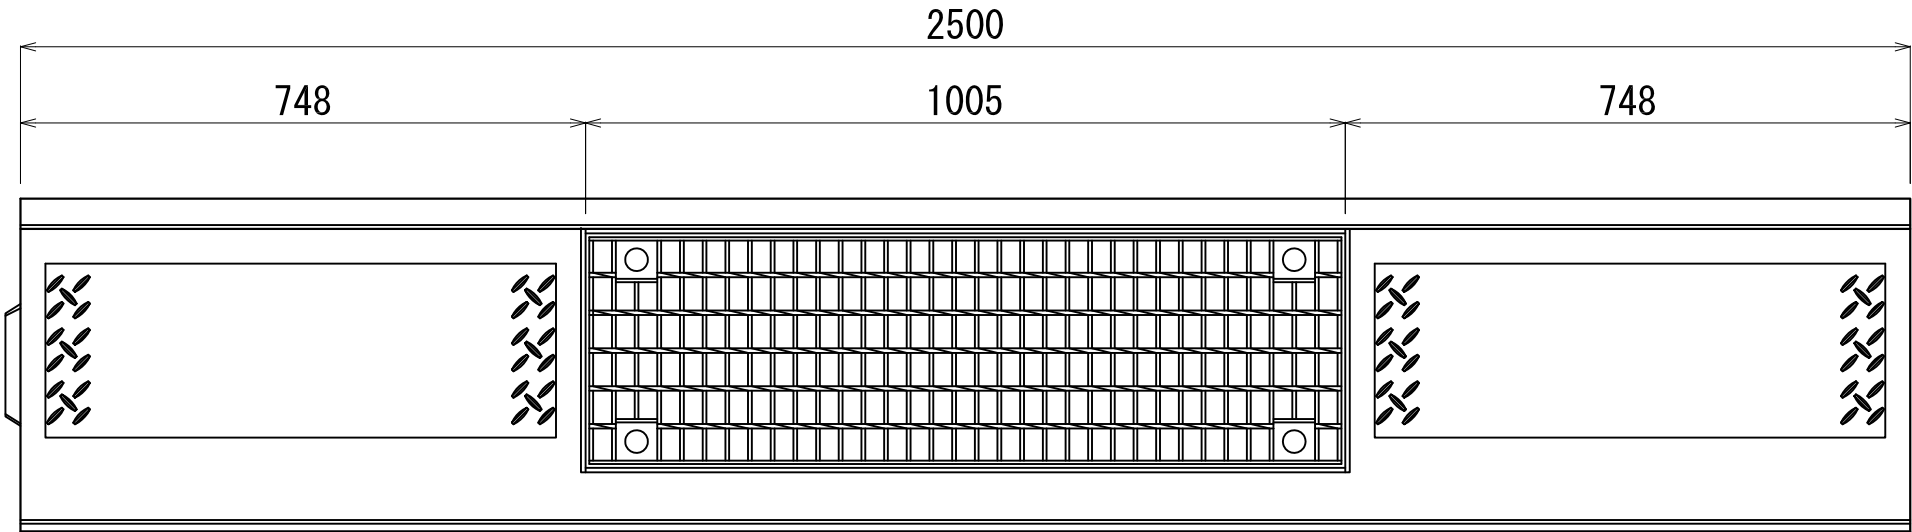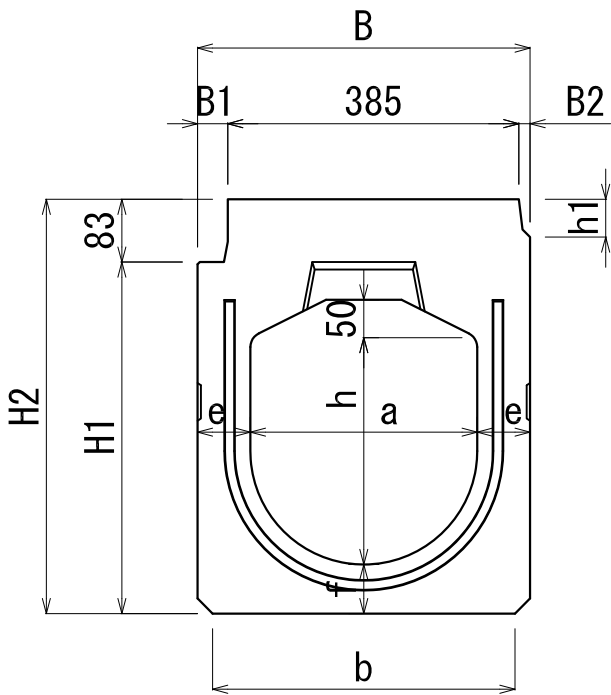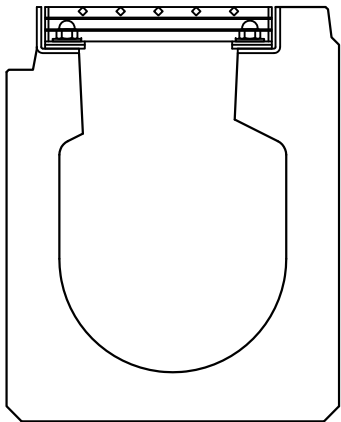


呼び名	寸法 (mm)										
	a	h	h1	H1	H2	B	B1	B2	b	e	f
300×300	300	300	50	465	548	440	40	15	400	70	65
300×400	300	400	50	565	648	440	40	15	400	70	65
300×500	300	500	50	665	748	440	40	15	400	70	65

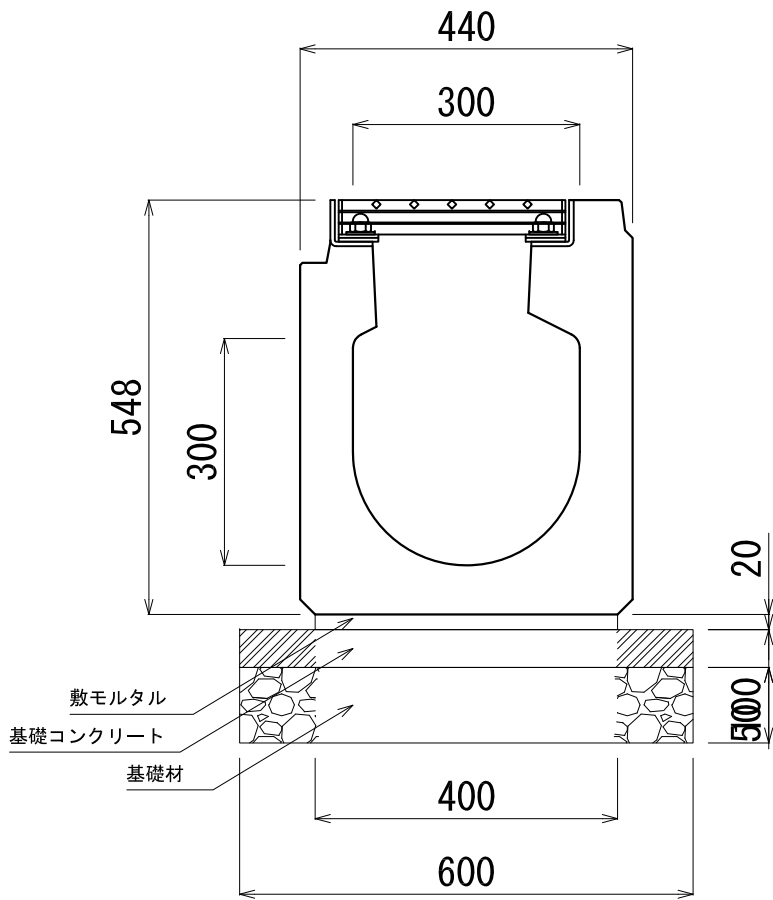


数量表		10m当り		
名称	規格	算定式	単位	数量
CL側溝	300×300	10.0/2.5	本	4.00
基礎材		0.60×10.00	m2	6.00
基礎コンクリート	18N/mm2	0.60×0.05×10.00	m3	0.30
敷モルタル	1 : 3	0.40×0.02×10.00	m3	0.080
基礎整正		0.60×10.00	m2	6.00

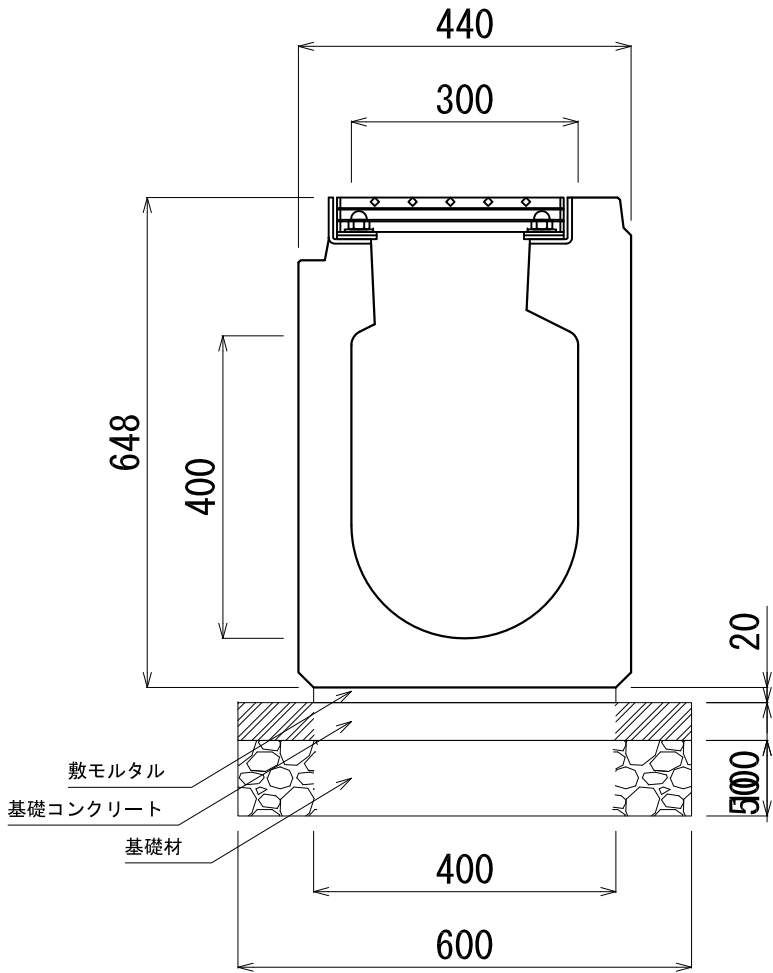


数量表		10m当り		
名称	規格	算定式	単位	数量
CL側溝	300×400	10.0/2.5	本	4.00
基礎材		0.60×10.00	m2	6.00
基礎コンクリート	18N/mm2	0.60×0.05×10.00	m3	0.30
敷モルタル	1 : 3	0.40×0.02×10.00	m3	0.080
基礎整正		0.60×10.00	m2	6.00

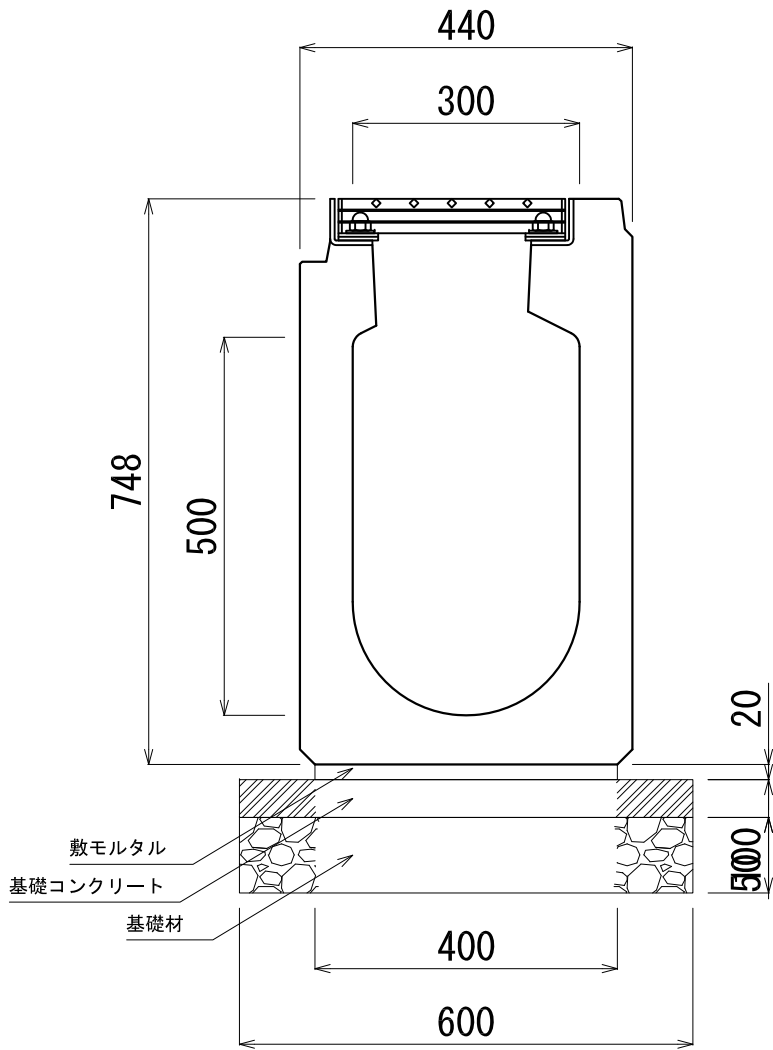





数量表		10m当り		
名称	規格	算定式	単位	数量
CL側溝	300×500	10.0/2.5	本	4.00
基礎材		0.60×10.00	m2	6.00
基礎コンクリート	18N/mm2	0.60×0.05×10.00	m3	0.30
敷モルタル	1 : 3	0.40×0.02×10.00	m3	0.080
基礎整正		0.60×10.00	m2	6.00

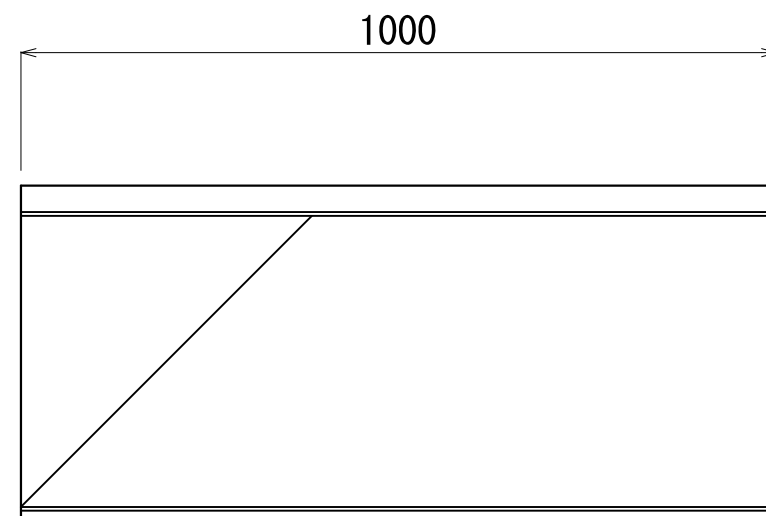





すり付け左

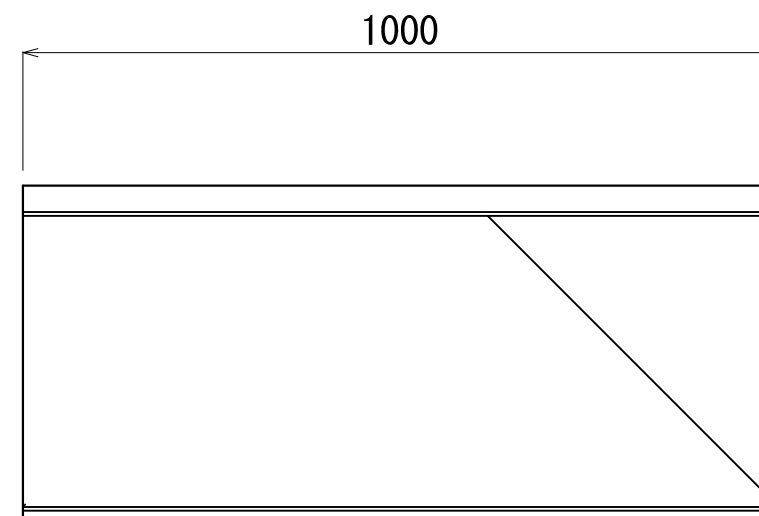


すり付け右

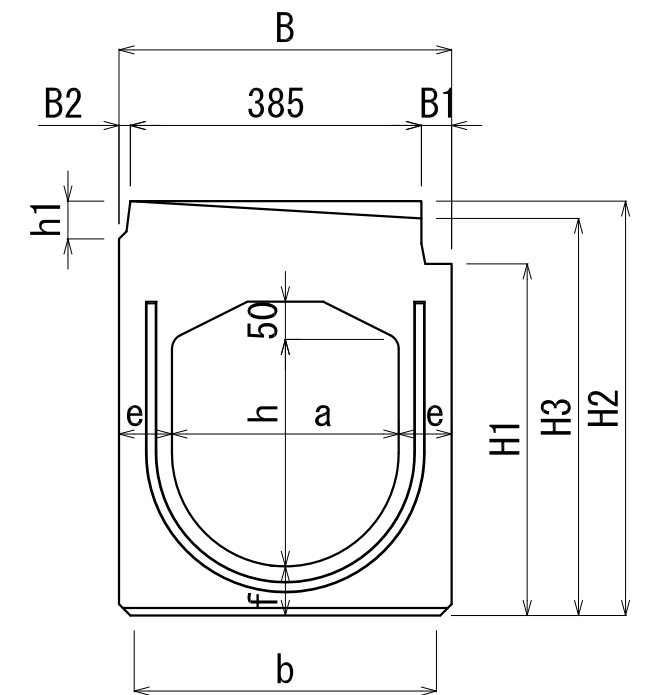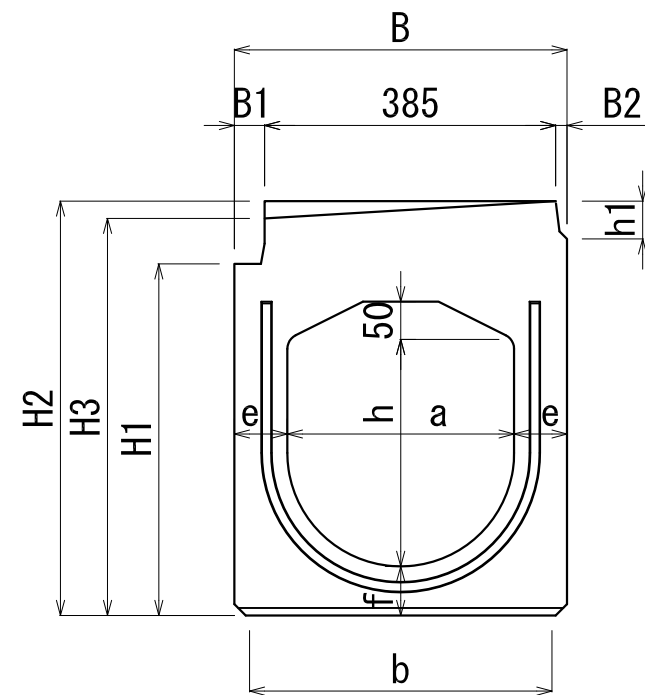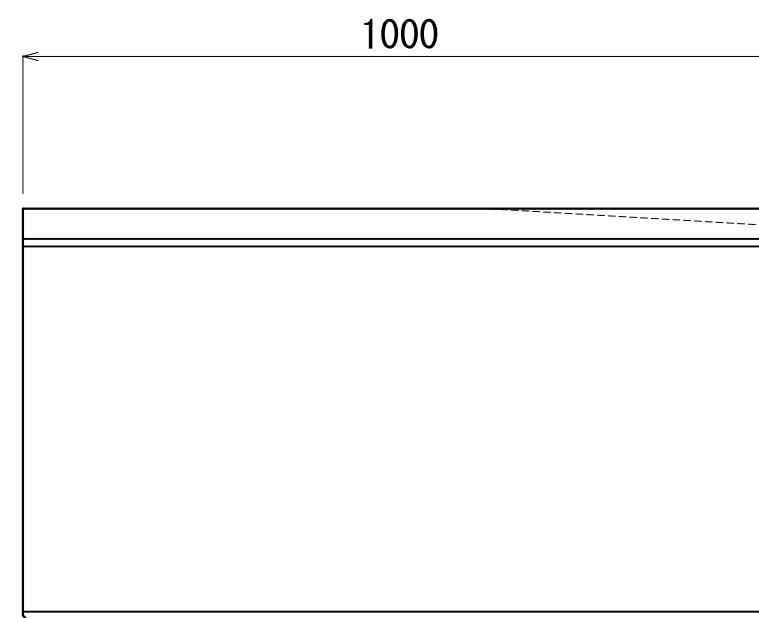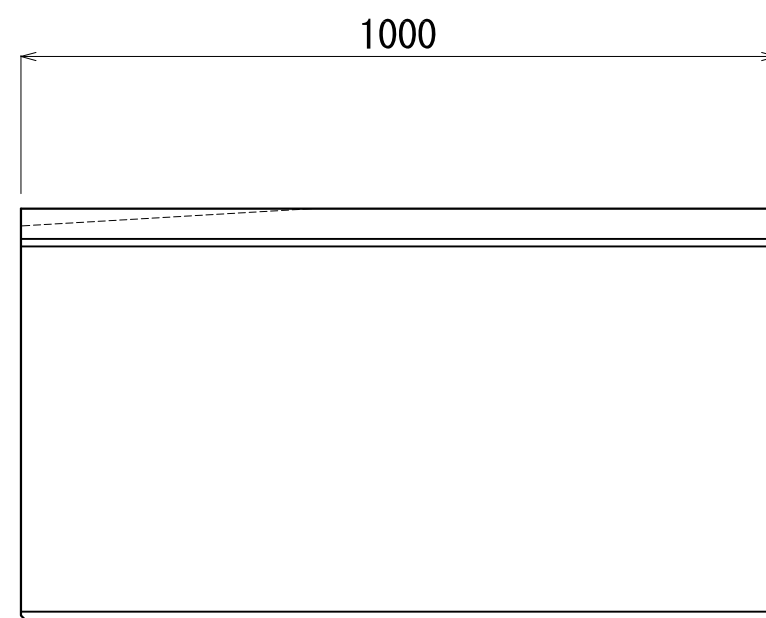


呼び名	寸法 (mm)											
	a	h	h1	H1	H2	H3	B	B1	B2	b	e	f
300×300	300	300	50	465	548	525	440	40	15	400	70	65
300×400	300	400	50	565	648	625	440	40	15	400	70	65
300×500	300	500	50	665	748	725	440	40	15	400	70	65

 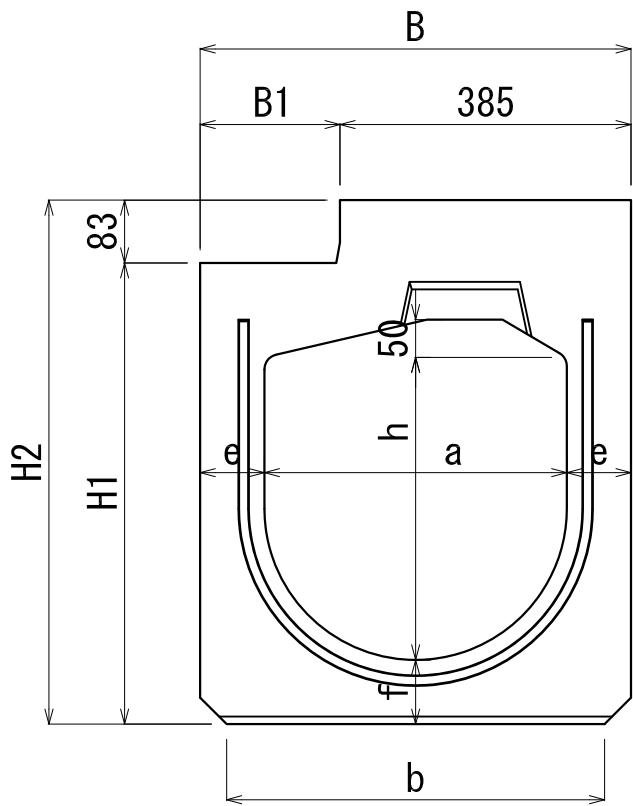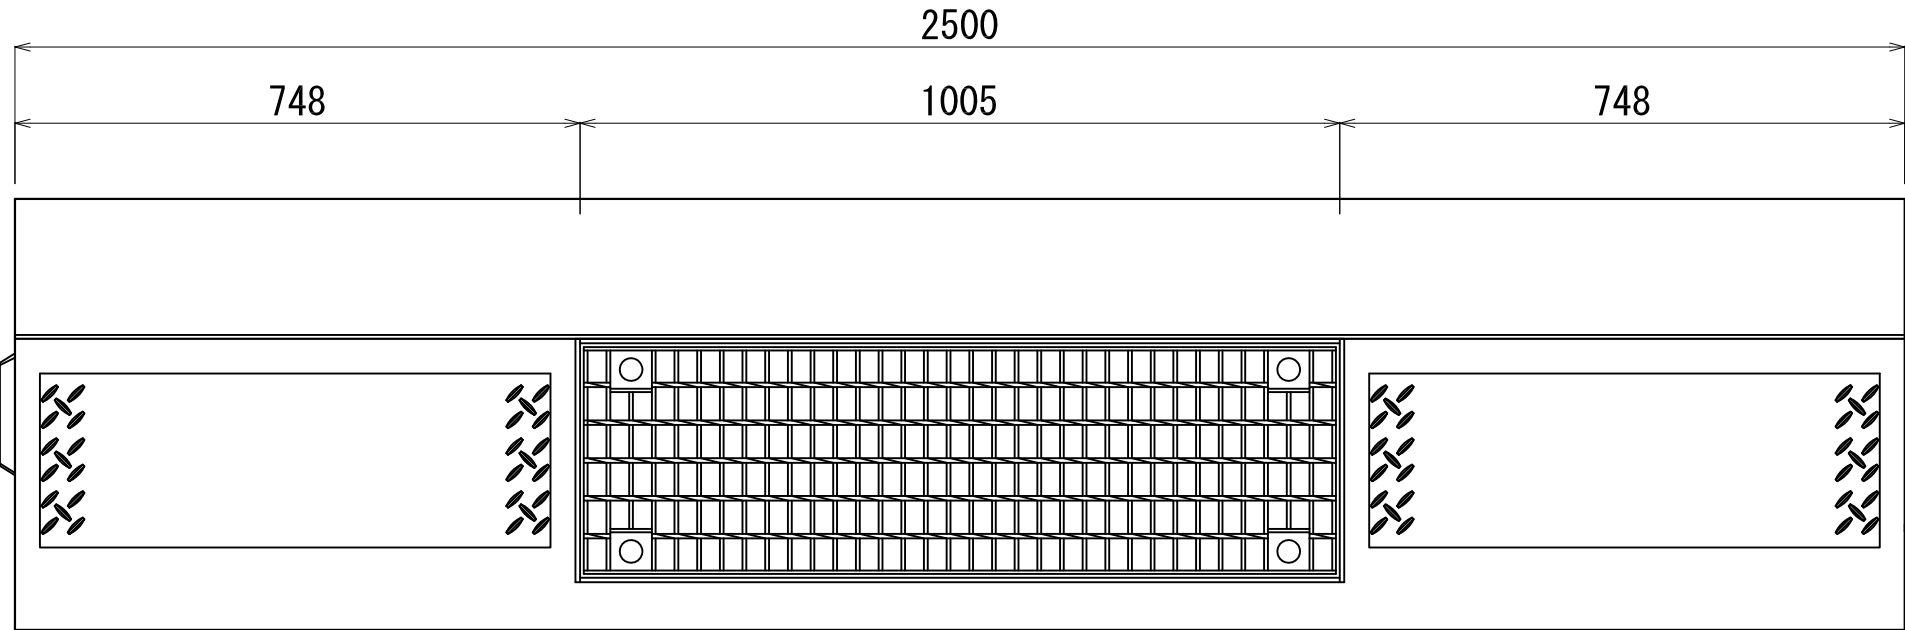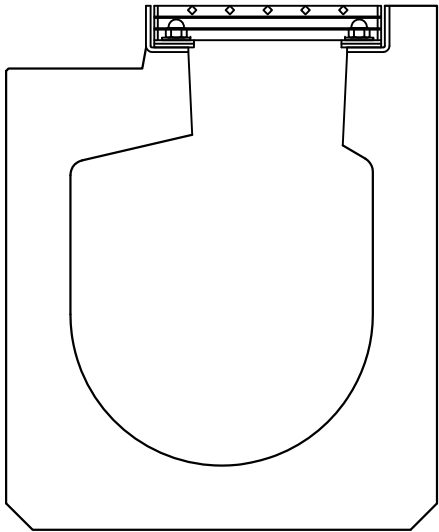


呼び名	寸法 (mm)								
	a	h	H1	H2	B	B1	b	e	f
400×400	400	400	610	693	570	185	500	85	85
400×500	400	500	710	793	570	185	500	85	85
400×600	400	600	810	893	570	185	500	85	85

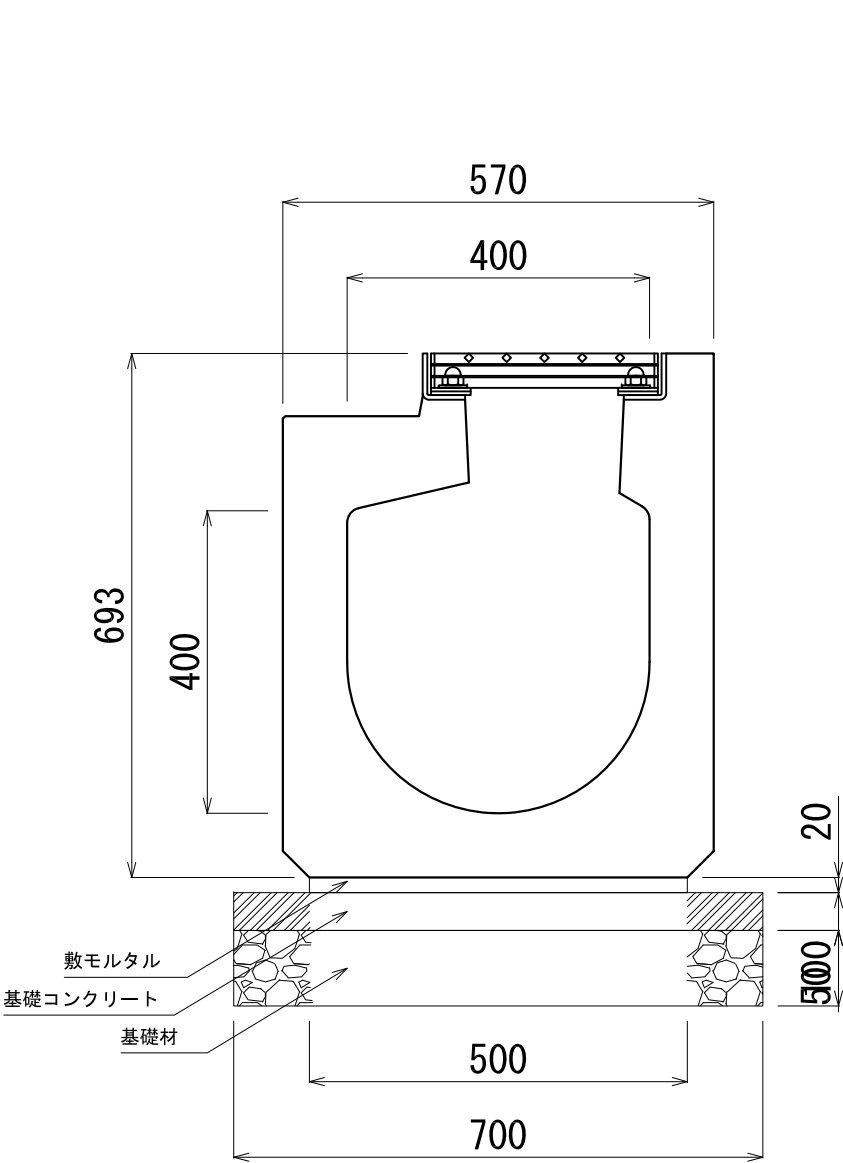


数量表		10m当り		
名称	規格	算定式	単位	数量
CL側溝	400×400	10.0/2.5	本	4.00
基礎材		0.70×10.00	m2	7.00
基礎コンクリート	18N/mm2	0.70×0.05×10.00	m3	0.35
敷モルタル	1 : 3	0.50×0.02×10.00	m3	0.10
基礎整正		0.70×10.00	m2	7.00

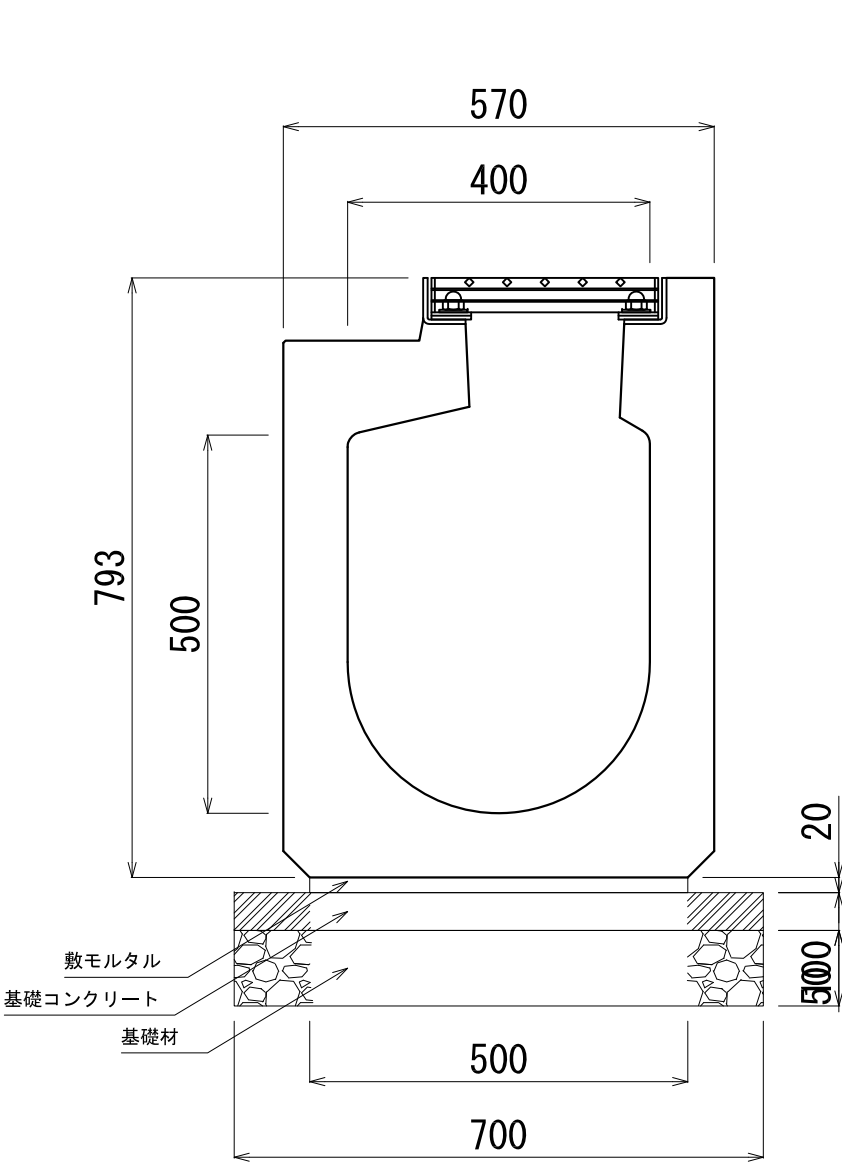

数量表		10m当り		
名称	規格	算定式	単位	数量
CL側溝	400×400	10.0/2.5	本	4.00
基礎材		0.70×10.00	m2	7.00
基礎コンクリート	18N/mm2	0.70×0.05×10.00	m3	0.35
敷モルタル	1 : 3	0.50×0.02×10.00	m3	0.10
基礎整正		0.70×10.00	m2	7.00



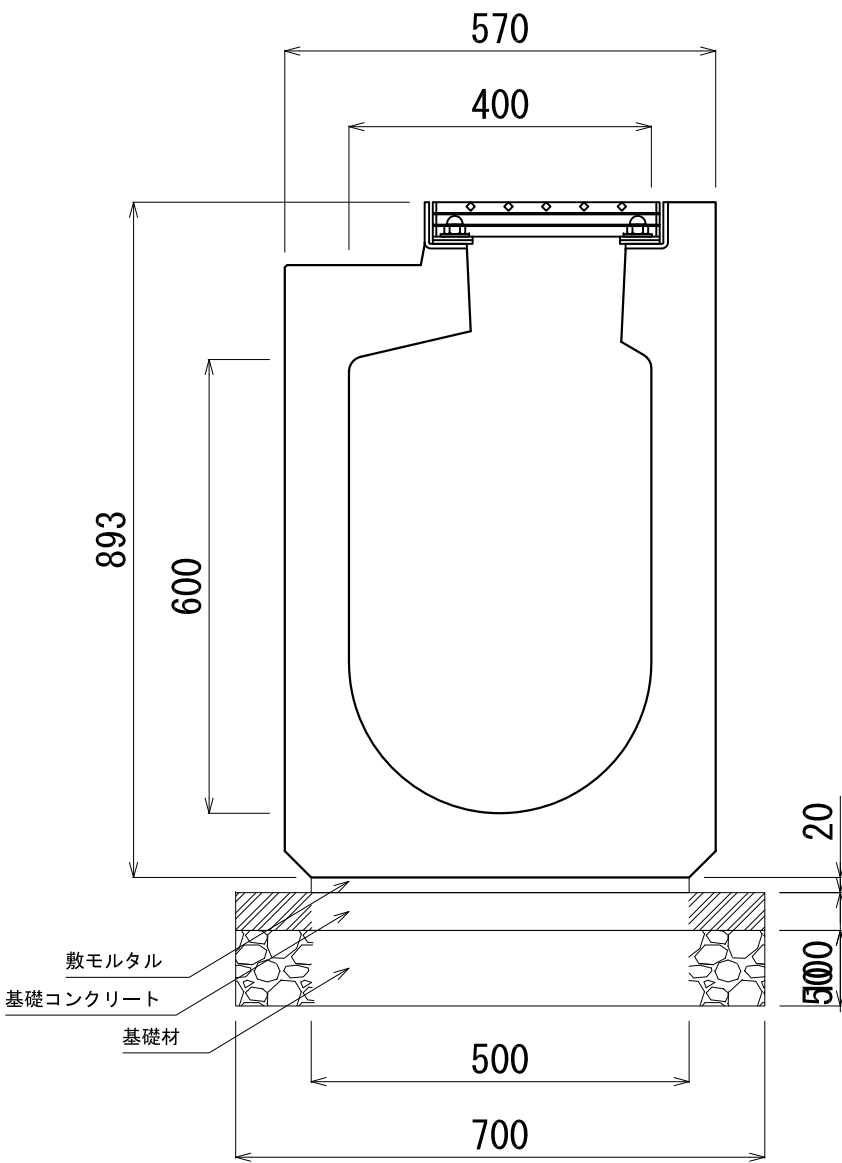


数量表		10m当り		
名称	規格	算定式	単位	数量
CL側溝	400×400	10.0/2.5	本	4.00
基礎材		0.70×10.00	m2	7.00
基礎コンクリート	18N/mm2	0.70×0.05×10.00	m3	0.35
敷モルタル	1 : 3	0.50×0.02×10.00	m3	0.10
基礎整正		0.70×10.00	m2	7.00

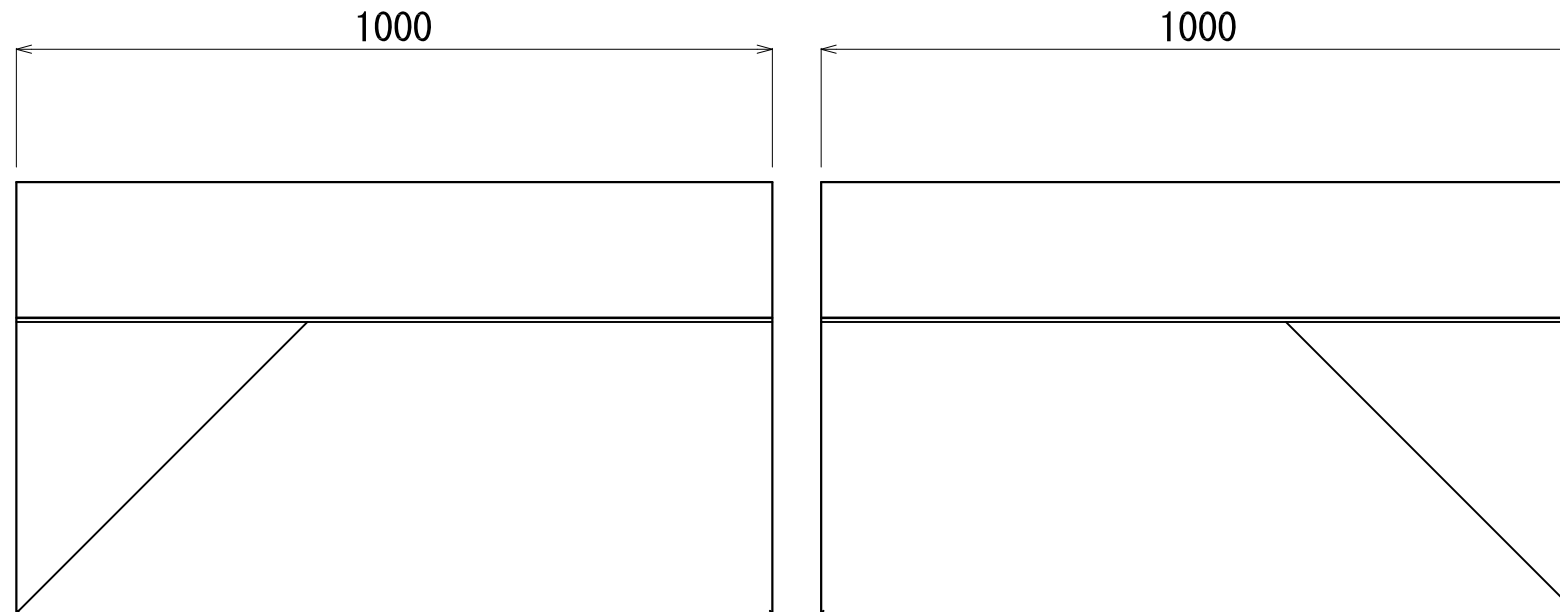

すり付け左

すり付け右

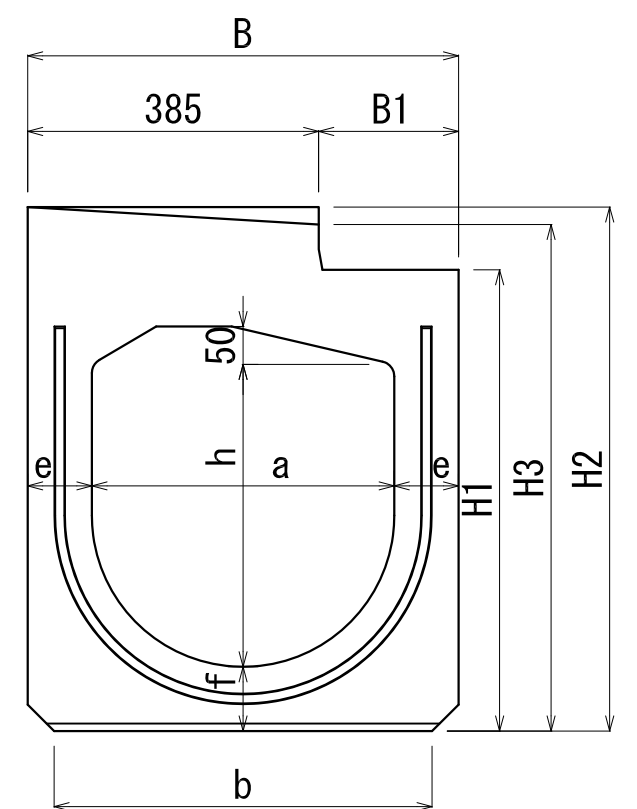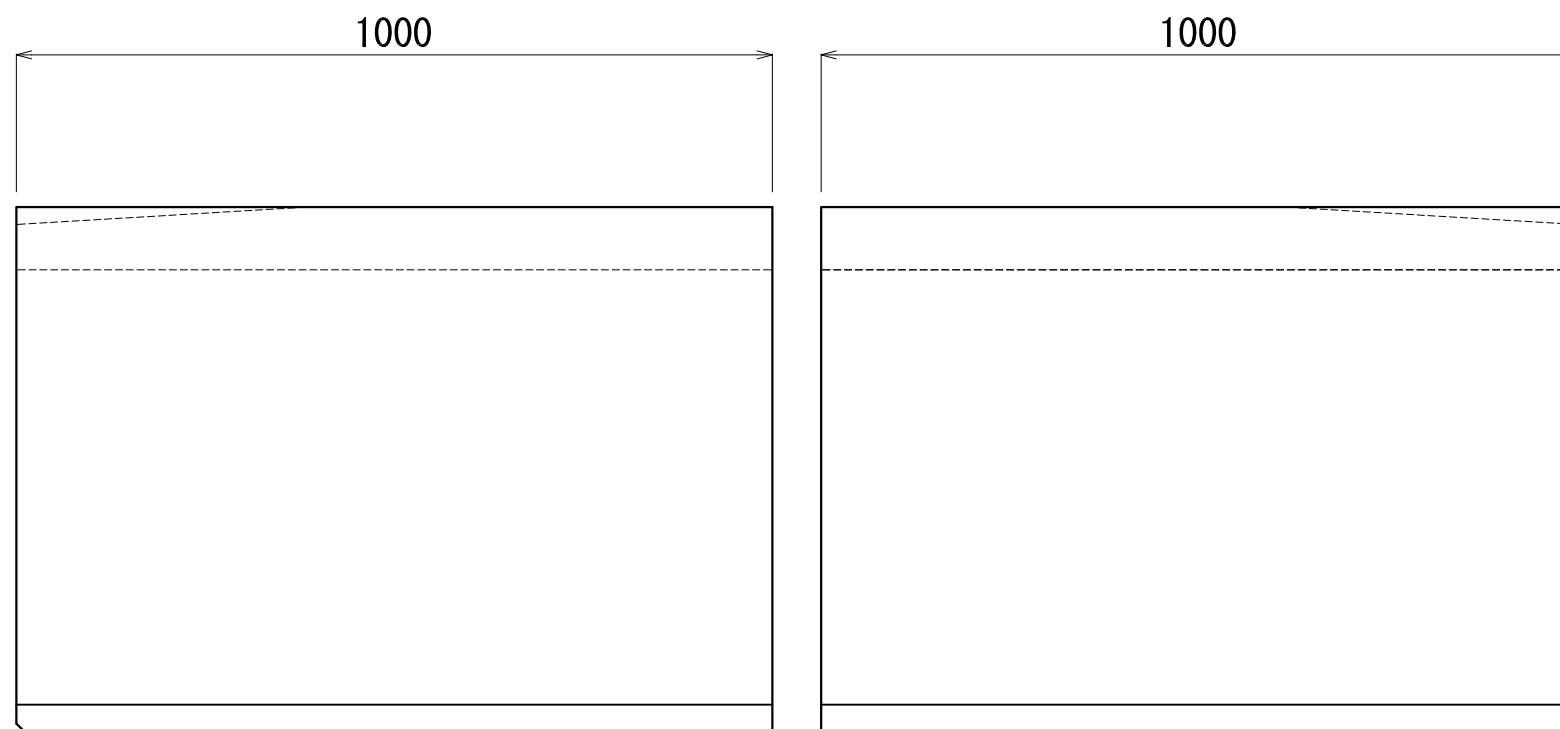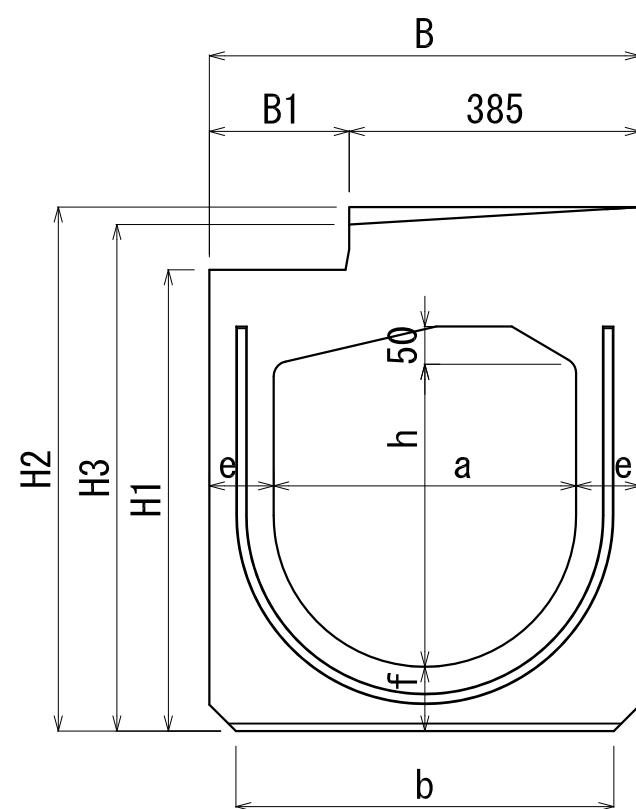

呼び名	寸法 (mm)									
	a	h	H1	H2	H3	B	B1	b	e	f
400×400	400	400	610	693	670	570	185	500	85	85
400×500	400	500	710	793	770	570	185	500	85	85
400×600	400	600	810	893	870	570	185	500	85	85