



■ C C 側溝（ 1型縦断用）

■ 標準図

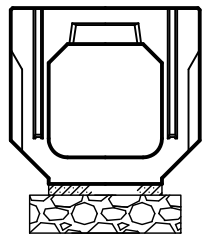

落蓋側溝 300*300（縦断用）

1：20

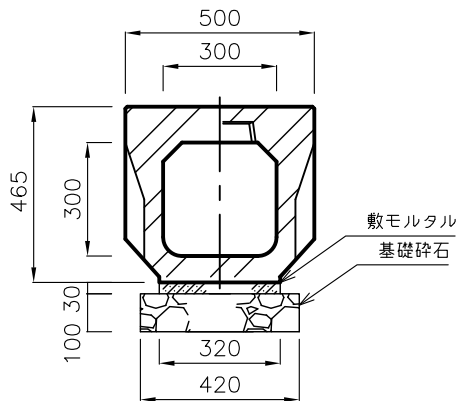


落蓋側溝 300*300数量表 （10.0m当たり材料表）

種別	規格	計算式	単位	数量
落蓋 300*300	縦断用	$10.0 \div 2.50 =$	本	4.000
基礎碎石	40mm以下 t = 10.0cm	$0.42 \times 0.10 \times 10.0 =$	m ³	0.420
敷モルタル	1：3	$0.32 \times 0.03 \times 10.0 =$	m ³	0.096
目地モルタル	1：2		m ³	
基面整正		$0.42 \times 10.0 =$	m ²	4.200

落蓋側溝 400*400（縦断用）

1：20

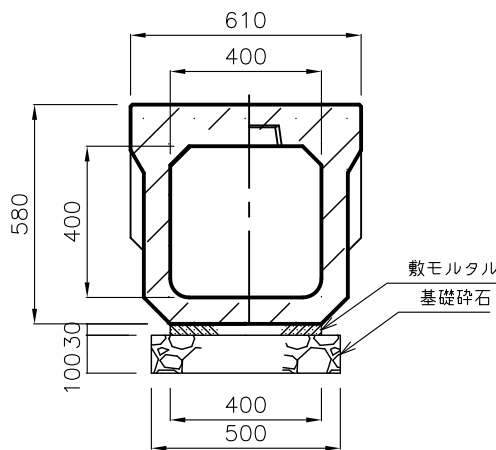

落蓋側溝 400*400数量表 （10.0m当たり材料表）


種別	規格	計算式	単位	数量
落蓋 400*400	縦断用	$10.0 \div 2.50 =$	本	4.000
基礎碎石	40mm以下 t = 10.0cm	$0.50 \times 0.10 \times 10.0 =$	m ³	0.500
敷モルタル	1：3	$0.40 \times 0.03 \times 10.0 =$	m ³	0.132
目地モルタル	1：2		m ³	
基面整正		$0.50 \times 10.0 =$	m ²	5.000

C C 側溝（ 1型縦断用）

製品名	落蓋側溝（縦断用）
規格	300*300~400*400
作成日	
縮尺	
図面 No	
CTOC Co.,Ltd.	


■ C C 側溝（ 2型縦断用）

■ 標準図

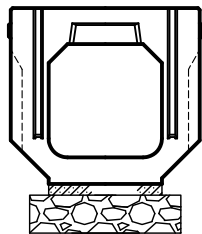

落蓋側溝 300*300（縦断用）

1：20

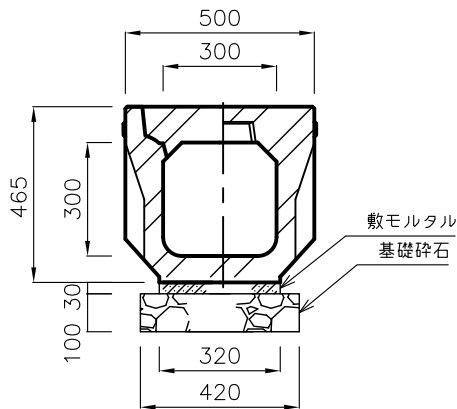


落蓋側溝 300*300数量表 （ 10.0m 当たり材料表）

種別	規格	計算式	単位	数量
落蓋 300*300	縦断用	$10.0 \div 2.50 =$	本	4.000
基礎碎石	40mm以下 t = 10.0cm	$0.42 \times 0.10 \times 10.0 =$	m ³	0.420
敷モルタル	1：3	$0.32 \times 0.03 \times 10.0 =$	m ³	0.096
目地モルタル	1：2		m ³	
基面整正		$0.42 \times 10.0 =$	m ²	4.200

落蓋側溝 400*400（縦断用）

1：20





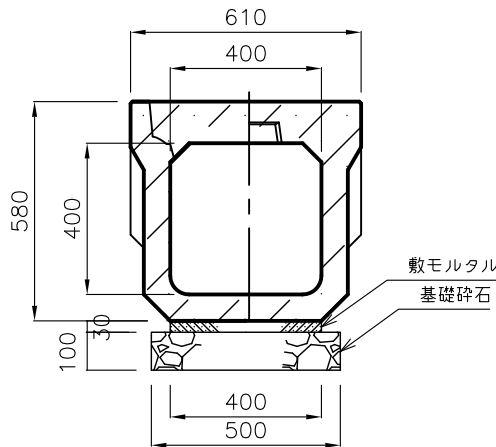



落蓋側溝 400*400数量表 （ 10.0m 当たり材料表）

種別	規格	計算式	単位	数量
落蓋 400*400	縦断用	$10.0 \div 2.50 =$	本	4.000
基礎碎石	40mm以下 t = 10.0cm	$0.50 \times 0.10 \times 10.0 =$	m ³	0.500
敷モルタル	1：3	$0.40 \times 0.03 \times 10.0 =$	m ³	0.132
目地モルタル	1：2		m ³	
基面整正		$0.50 \times 10.0 =$	m ²	5.000






C C 側溝（ 2型縦断用）


製 品 名	落蓋側溝（縦断用）
規 格	300*300~400*400
作 成 日	
縮 尺	
図 面 N o	
CTOC Co.,Ltd.	

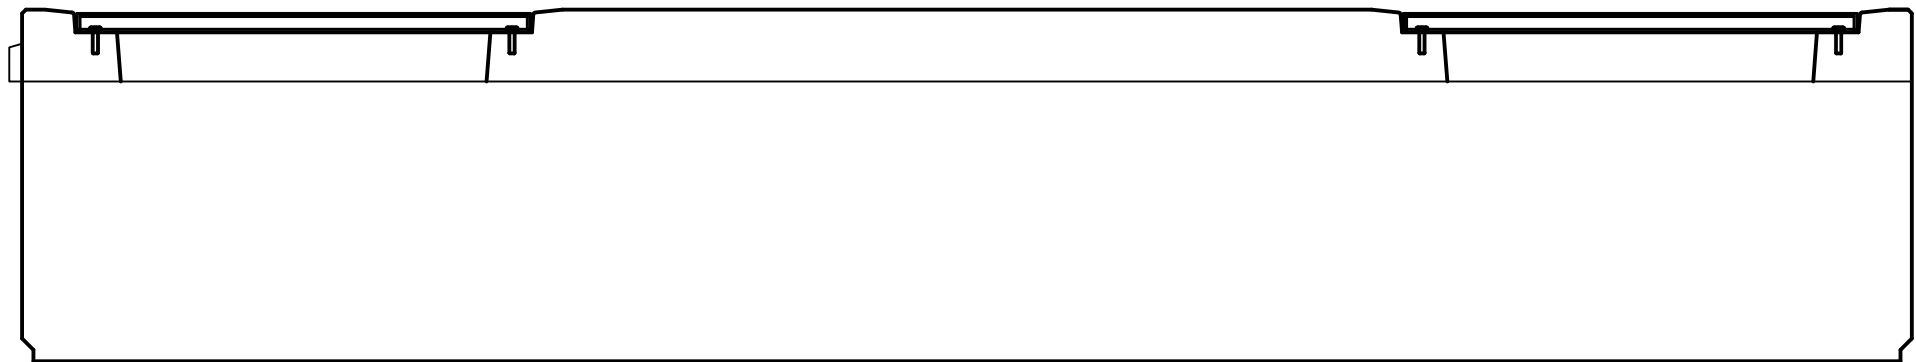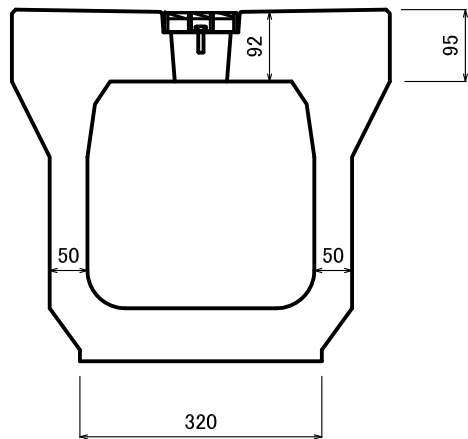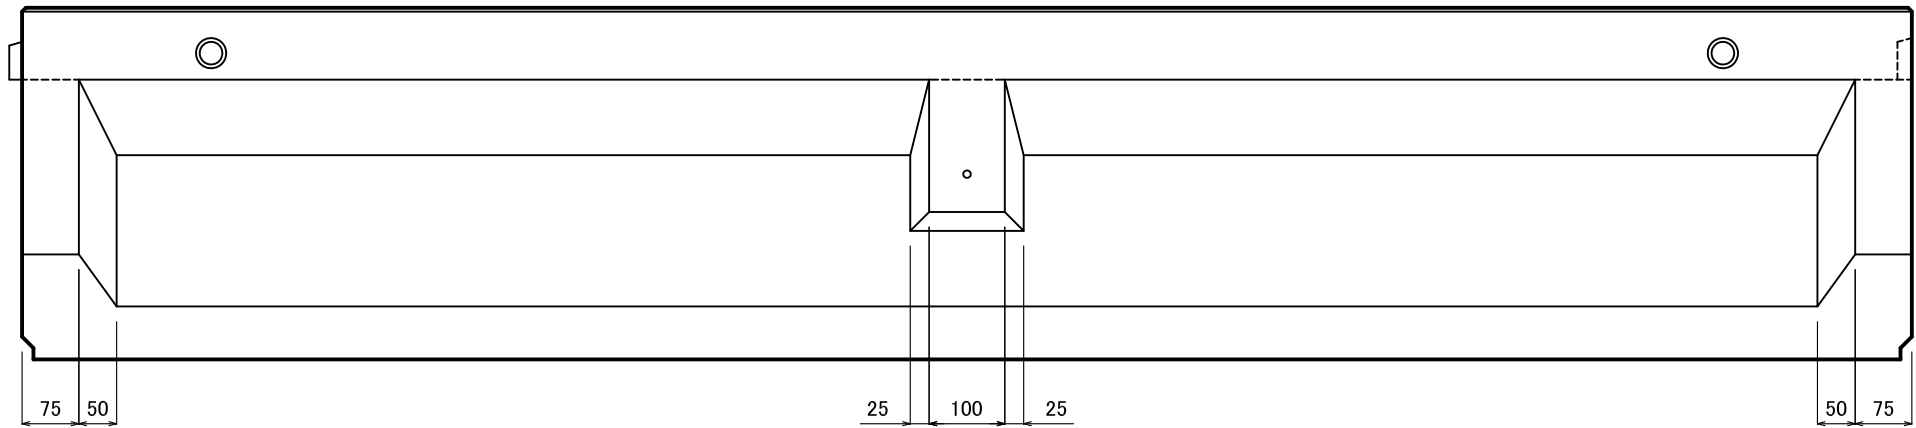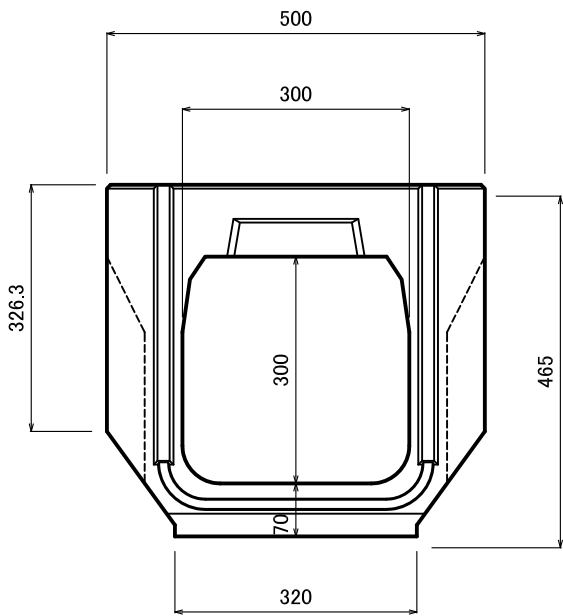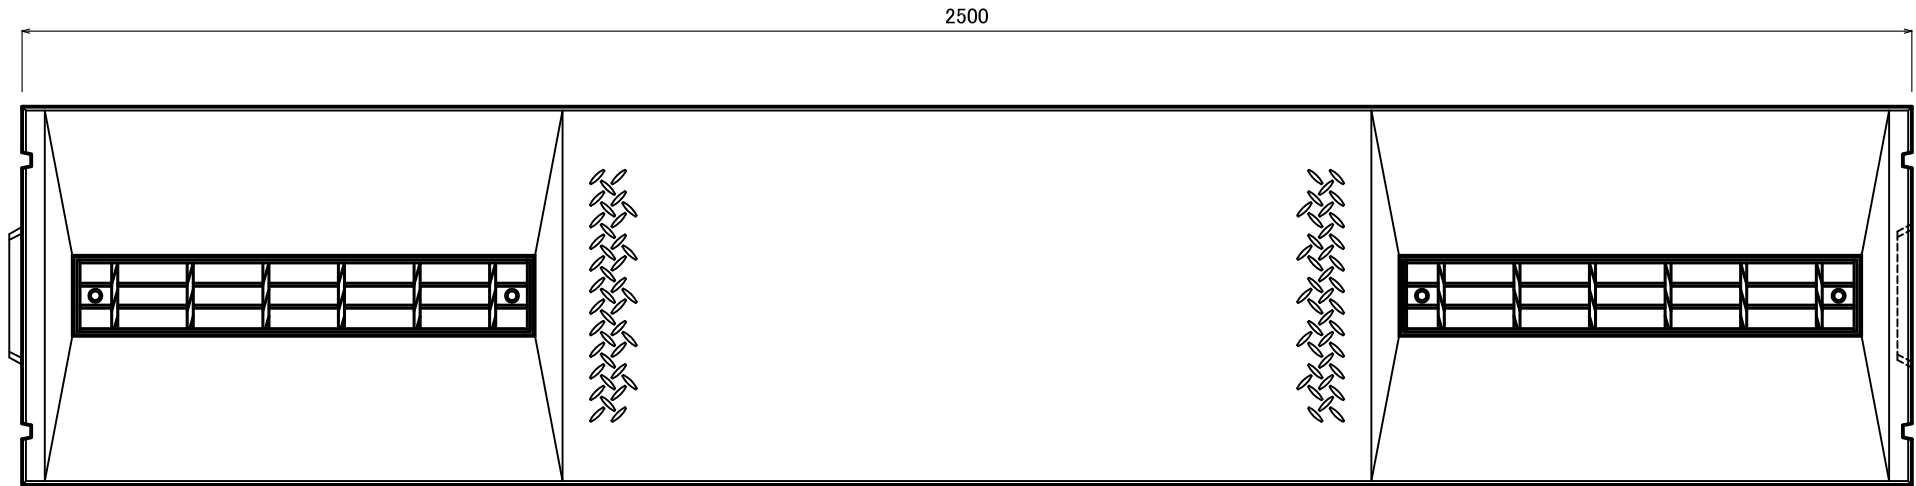

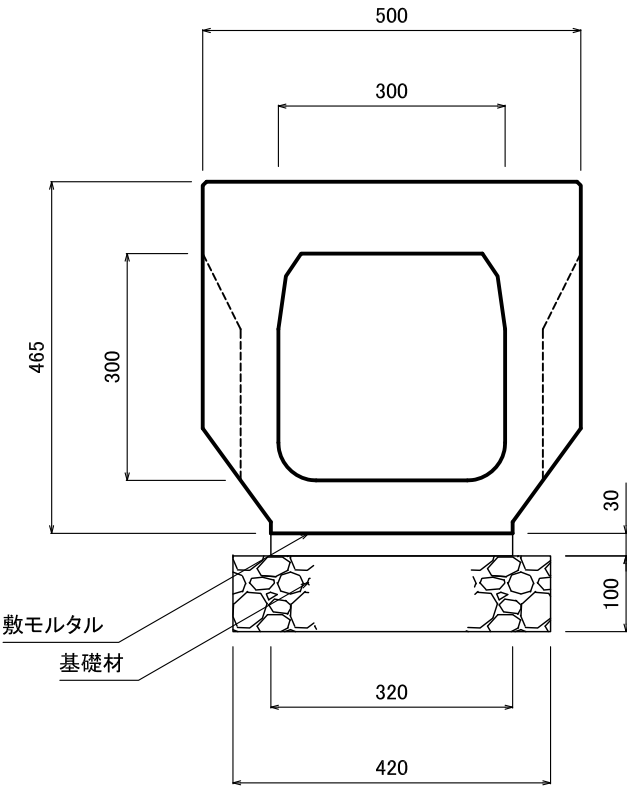

数量表			10m当り	
名称	規格	算定式	単位	数量
CC側溝	300×300	10.0/2.5	本	4.00
基礎材		0.42×10.00	m2	4.20
敷モルタル	1:3	0.32×0.03×10.00	m3	0.096
基礎整正		0.42×10.00	m2	4.20

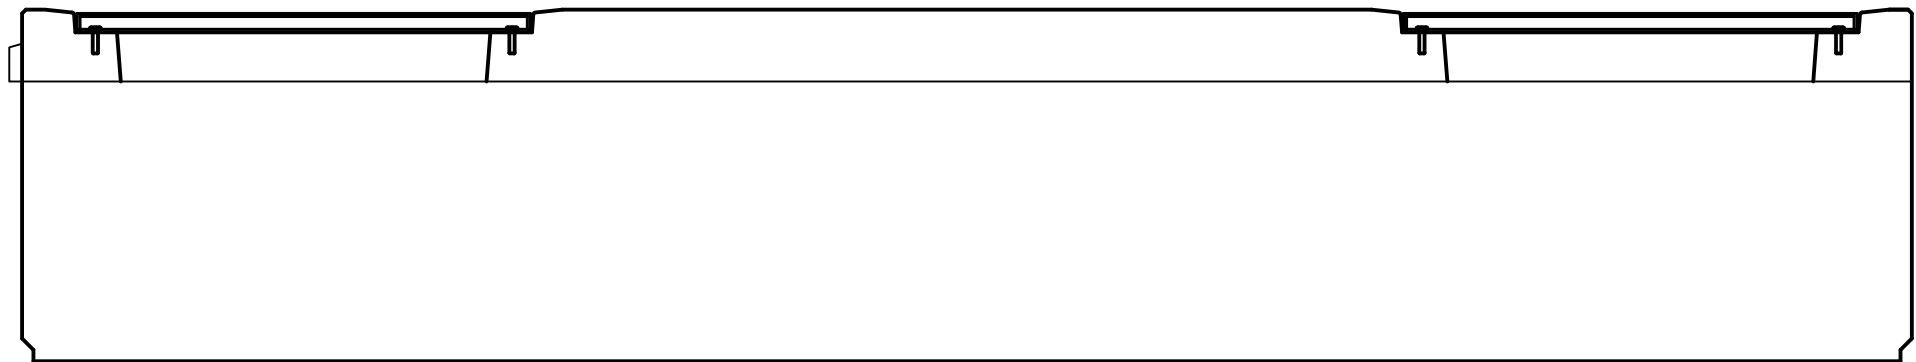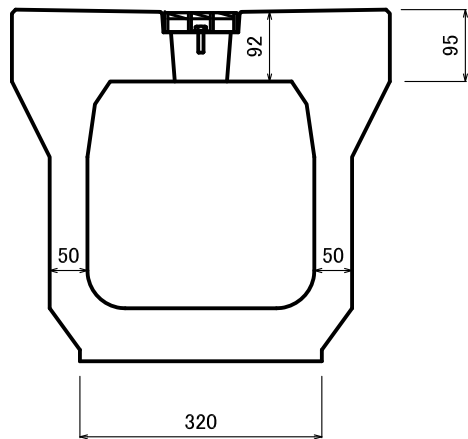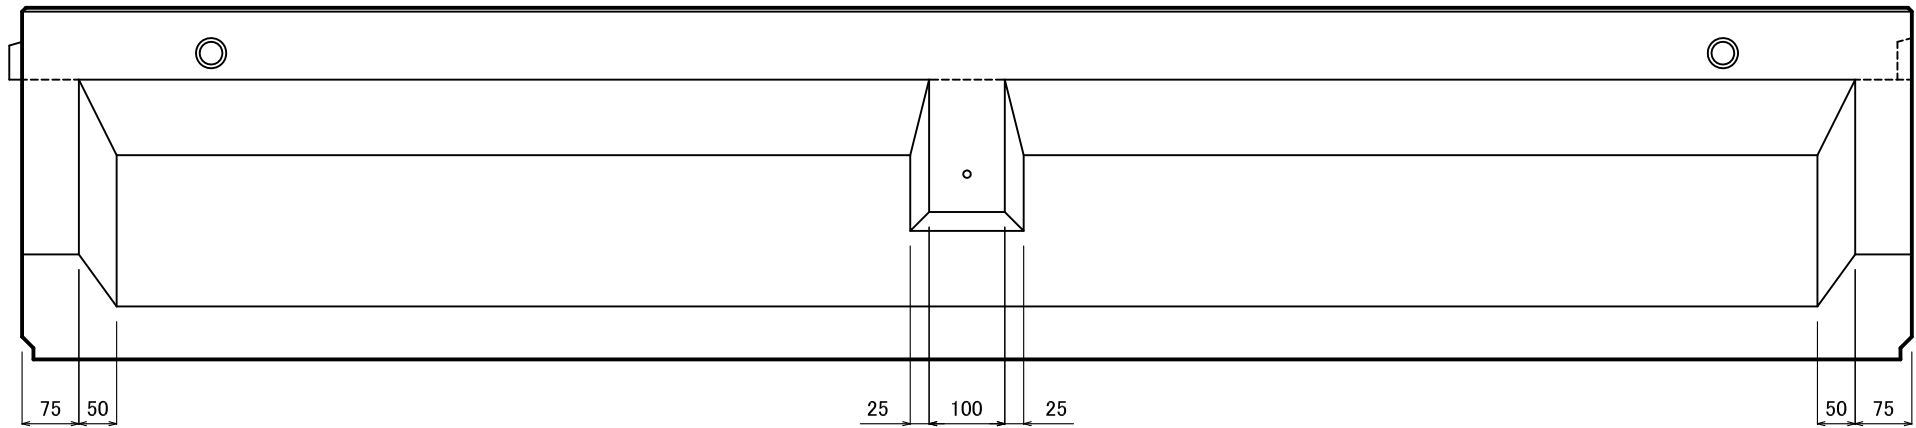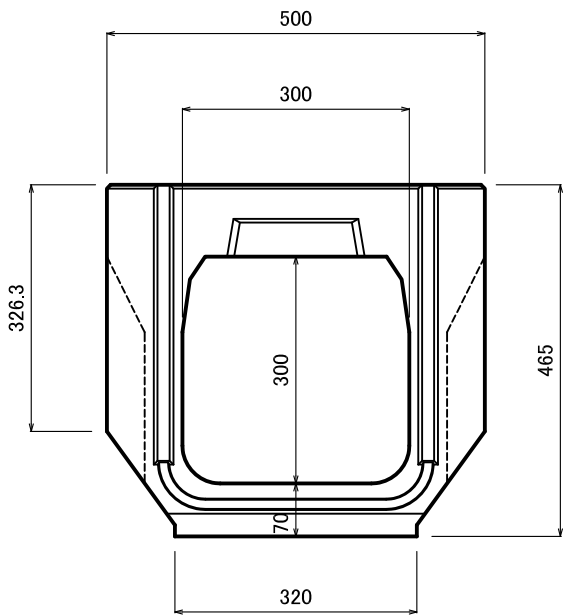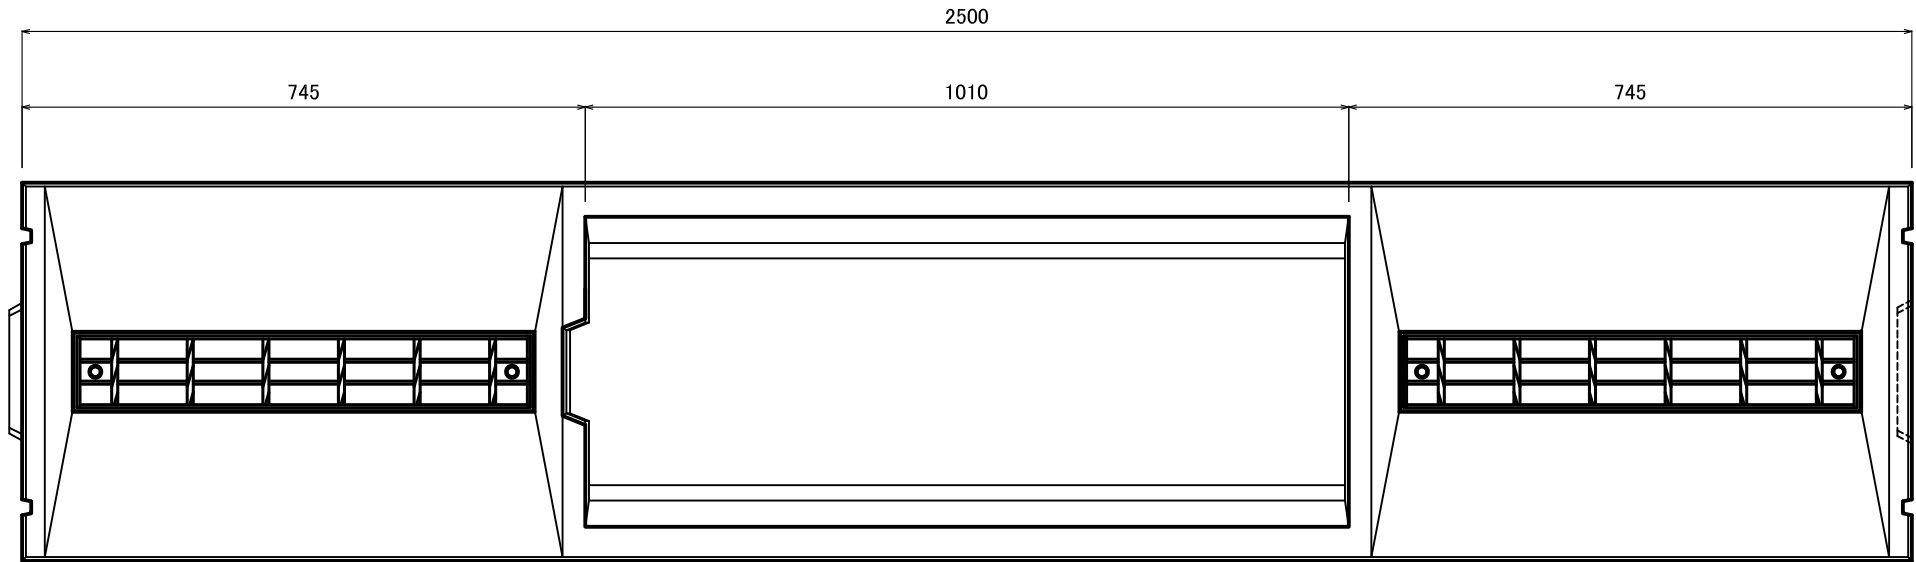

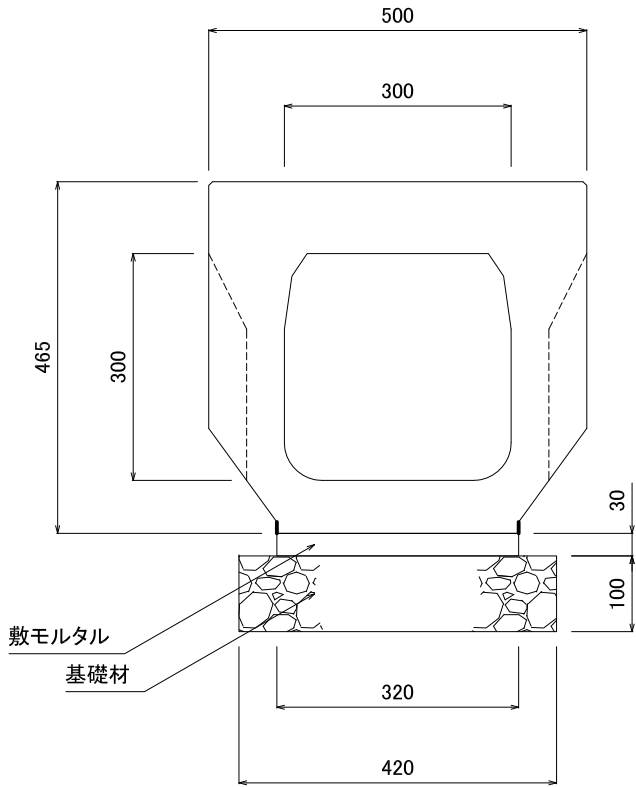

数量表			10m当り	
名称	規格	算定式	単位	数量
CC側溝	300×300	10.0/2.5	本	4.00
基礎材		0.42×10.00	m2	4.20
敷モルタル	1:3	0.32×0.03×10.00	m3	0.096
基礎整正		0.42×10.00	m2	4.20