



■ CRV側溝（縦断用）

■ 標準図

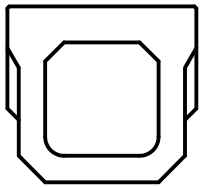

落蓋側溝 300*300（縦断用）

1：20

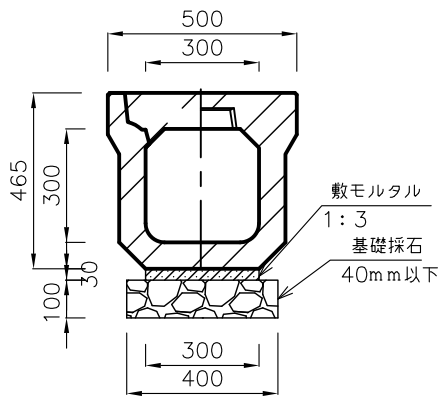


落蓋側溝 300*300数量表 （10.0m当たり材料表）

種別	規格	計算式	単位	数量
落蓋 300*300	縦断用	$10.0 \div 2.000 =$	本	5.000
基礎砕石	40mm以下 $t = 10.0cm$	$0.40 \times 0.10 \times 10.0 =$	m ³	0.400
敷モルタル	1：3	$0.30 \times 0.03 \times 10.0 =$	m ³	0.090
目地モルタル	1：2		m ³	
基面整正		$0.40 \times 10.0 =$	m ²	4.000

落蓋側溝 300*400（縦断用）

1：20

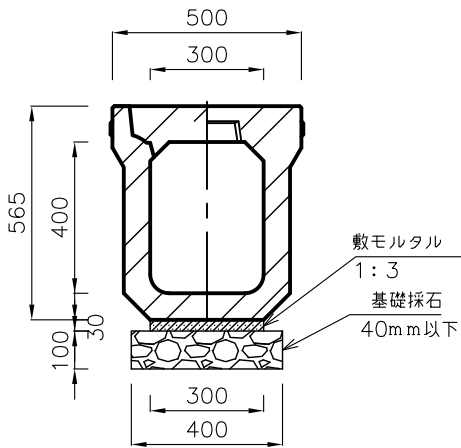


落蓋側溝 300*400数量表 （10.0m当たり材料表）

種別	規格	計算式	単位	数量
落蓋 300*400	縦断用	$10.0 \div 2.000 =$	本	5.000
基礎砕石	40mm以下 $t = 10.0cm$	$0.40 \times 0.10 \times 10.0 =$	m ³	0.400
敷モルタル	1：3	$0.30 \times 0.03 \times 10.0 =$	m ³	0.090
目地モルタル	1：2		m ³	
基面整正		$0.40 \times 10.0 =$	m ²	4.000

落蓋側溝 400*400（縦断用）

1：20

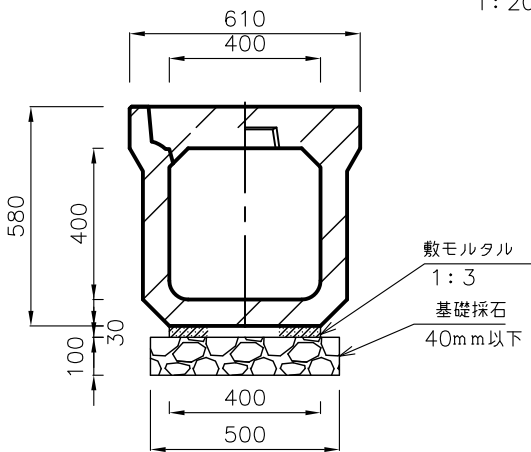


落蓋側溝 400*400数量表 （10.0m当たり材料表）

種別	規格	計算式	単位	数量
落蓋 400*400	縦断用	$10.0 \div 2.000 =$	本	5.000
基礎砕石	40mm以下 $t = 10.0cm$	$0.50 \times 0.10 \times 10.0 =$	m ³	0.500
敷モルタル	1：3	$0.40 \times 0.03 \times 10.0 =$	m ³	0.120
目地モルタル	1：2		m ³	
基面整正		$0.50 \times 10.0 =$	m ²	5.000

落蓋側溝 500*500（縦断用）

1：20

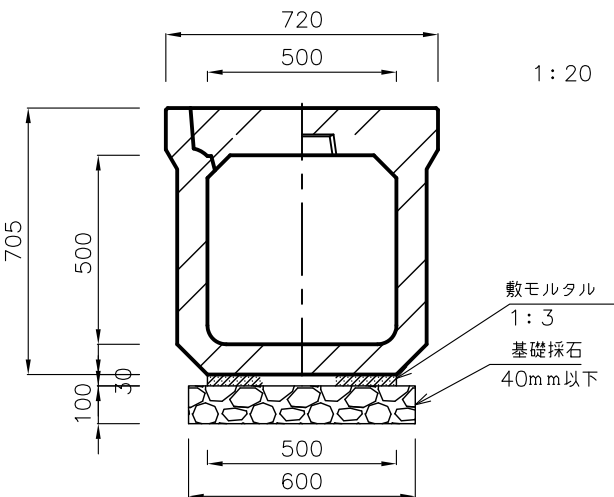

落蓋側溝 500*500数量表 （10.0m当たり材料表）


種別	規格	計算式	単位	数量
落蓋 500*500	縦断用	$10.0 \div 2.000 =$	本	5.000
基礎砕石	40mm以下 $t = 10.0cm$	$0.60 \times 0.10 \times 10.0 =$	m ³	0.600
敷モルタル	1：3	$0.50 \times 0.03 \times 10.0 =$	m ³	0.150
目地モルタル	1：2		m ³	
基面整正		$0.600 \times 10.0 =$	m ²	6.000

CRV側溝（縦断用）

製品名	落蓋側溝（縦断用）
規格	300*300～500*500
作成日	
縮尺	
図面No	
CTOC Co.,Ltd.	


■ CRV側溝（横断用）

■ 標準図

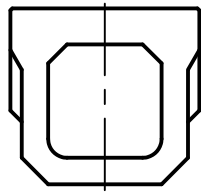

落蓋側溝 300*300（横断用）

1：20

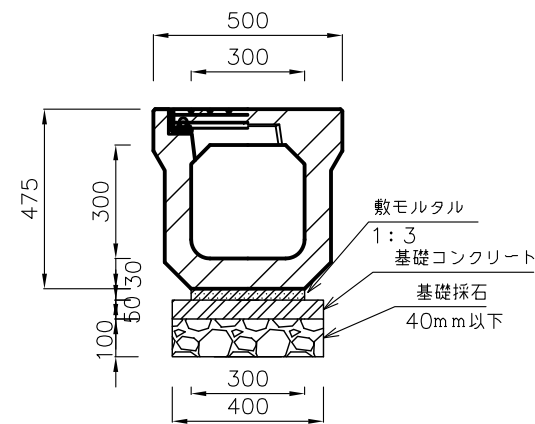


落蓋側溝 300*300数量表 （10.0m当たり材料表）

種別	規格	計算式	単位	数量
落蓋 300*300	横断用	$10.0 \div 2.000 =$	本	5.000
基礎砕石	40mm以下 t = 10.0cm	$0.40 \times 0.10 \times 10.0 =$	m ³	0.400
基礎コンクリート		$0.40 \times 0.05 \times 10.0 =$	m ³	0.200
敷モルタル	1：3	$0.30 \times 0.03 \times 10.0 =$	m ³	0.090
目地モルタル	1：2		m ³	
基面整正		$0.40 \times 10.0 =$	m ²	4.000

落蓋側溝 300*400（横断用）

1：20

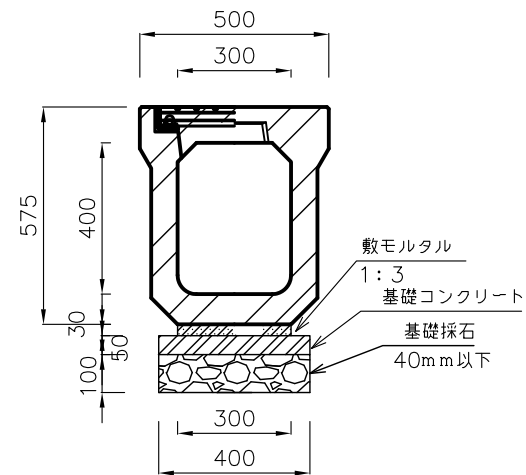


落蓋側溝 300*400数量表 （10.0m当たり材料表）

種別	規格	計算式	単位	数量
落蓋 300*400	横断用	$10.0 \div 2.000 =$	本	5.000
基礎砕石	40mm以下 t = 10.0cm	$0.40 \times 0.10 \times 10.0 =$	m ³	0.400
基礎コンクリート		$0.40 \times 0.05 \times 10.0 =$	m ³	0.200
敷モルタル	1：3	$0.30 \times 0.03 \times 10.0 =$	m ³	0.090
目地モルタル	1：2		m ³	
基面整正		$0.40 \times 10.0 =$	m ²	4.000

落蓋側溝 400*400（横断用）

1：20




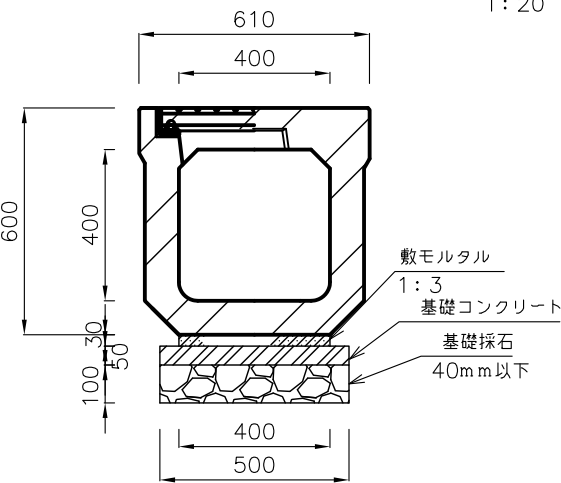


落蓋側溝 400*400数量表 （10.0m当たり材料表）

種別	規格	計算式	単位	数量
落蓋 400*400	横断用	$10.0 \div 2.000 =$	本	5.000
基礎砕石	40mm以下 t = 10.0cm	$0.50 \times 0.10 \times 10.0 =$	m ³	0.500
基礎コンクリート		$0.50 \times 0.05 \times 10.0 =$	m ³	0.250
敷モルタル	1：3	$0.40 \times 0.03 \times 10.0 =$	m ³	0.120
目地モルタル	1：2		m ³	
基面整正		$0.50 \times 10.0 =$	m ²	5.000


CRV側溝（横断用）

製品名	落蓋側溝（横断用）
規格	300*300～400*500
作成日	
縮尺	
図面No	
CTOC Co., Ltd.	

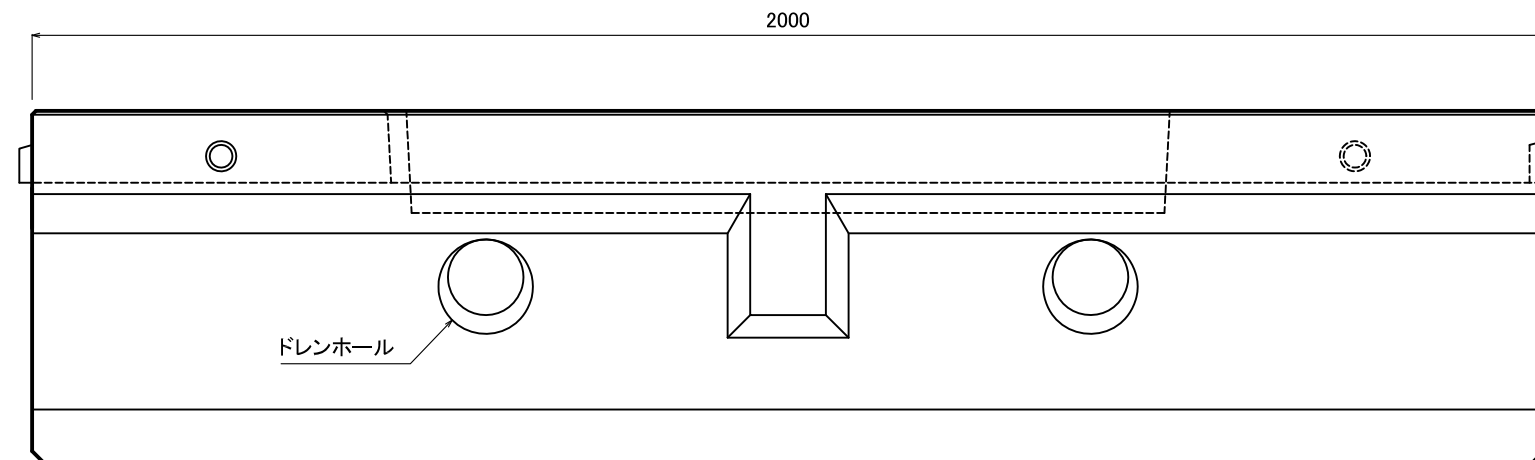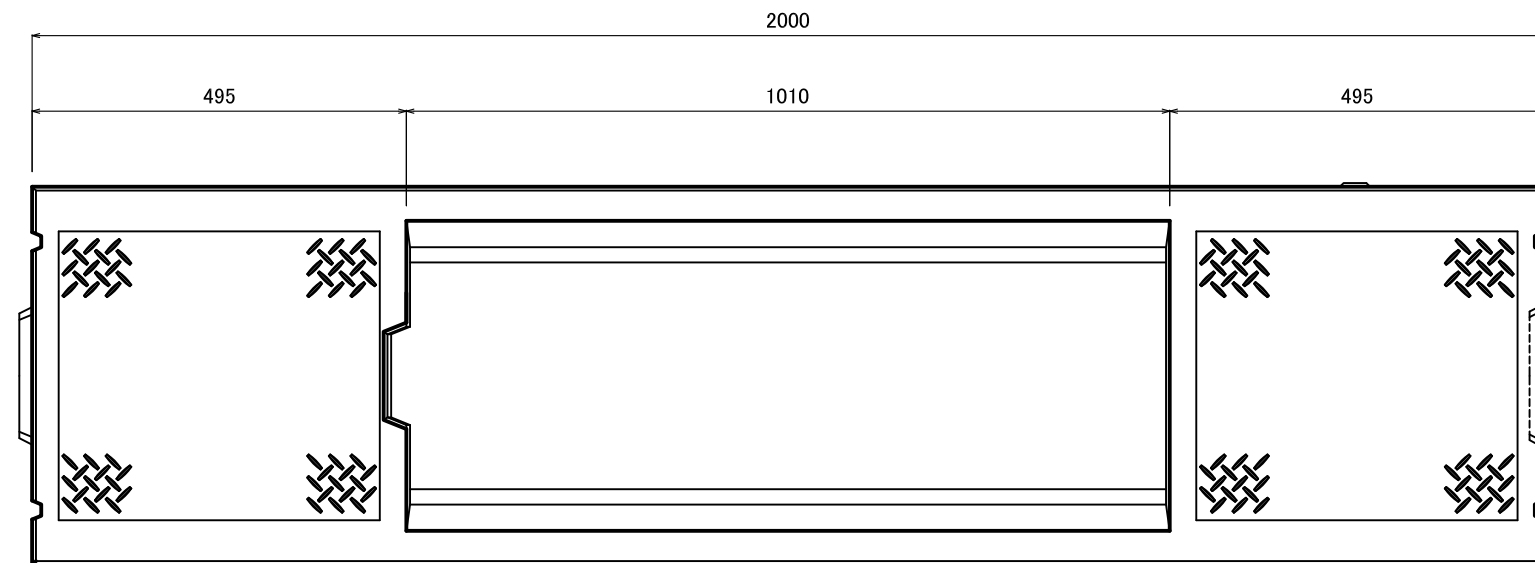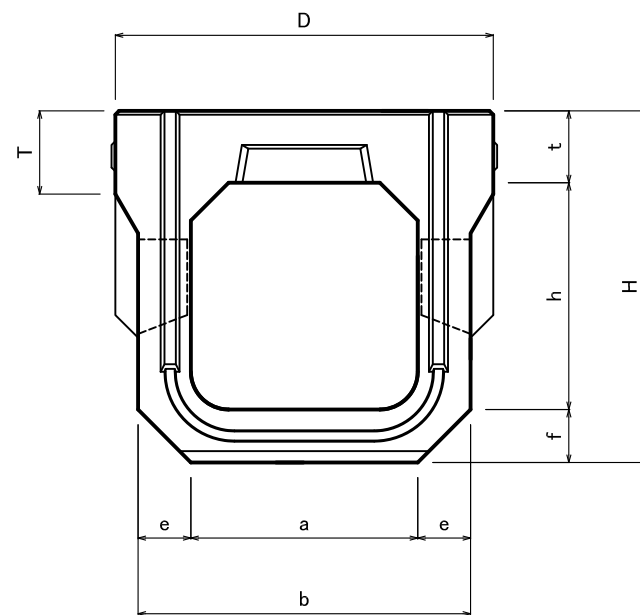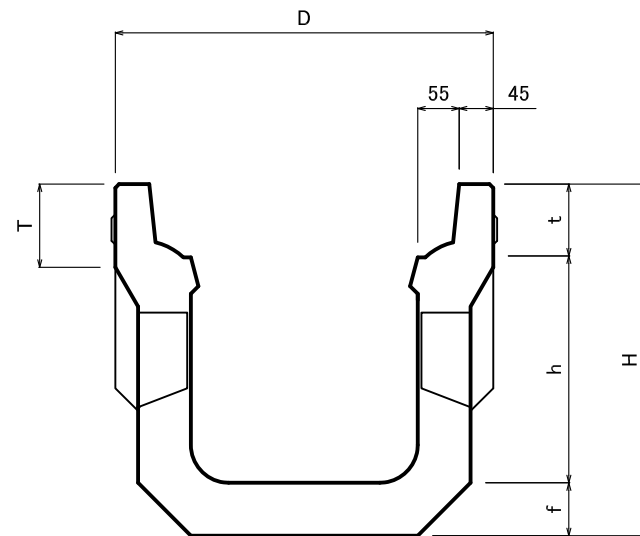


呼び名 a×h	寸法(mm)									
	D	H	T	t	e	f	b	d1	d	
300×300	500	465	110	95	70	70	440	55	45	
300×400	500	565	110	95	70	70	440	55	45	
300×500	500	665	110	95	70	70	440	55	45	
400×400	610	580	120	110	70	70	540	55	50	
400×500	610	680	120	110	70	70	540	55	50	
500×500	720	705	140	125	80	80	660	55	55	
500×600	720	805	140	125	80	80	660	55	55	


■ 蓋版

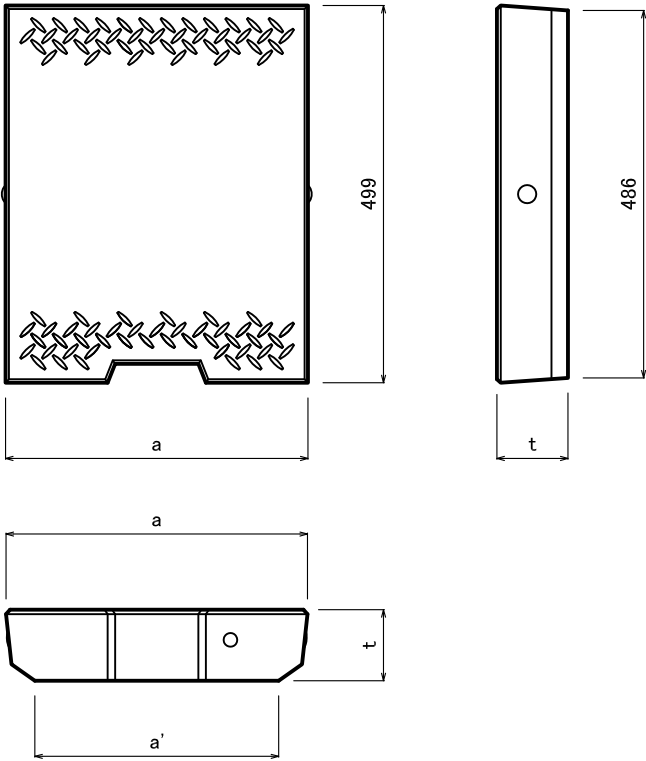


■ 集水蓋(FRC)

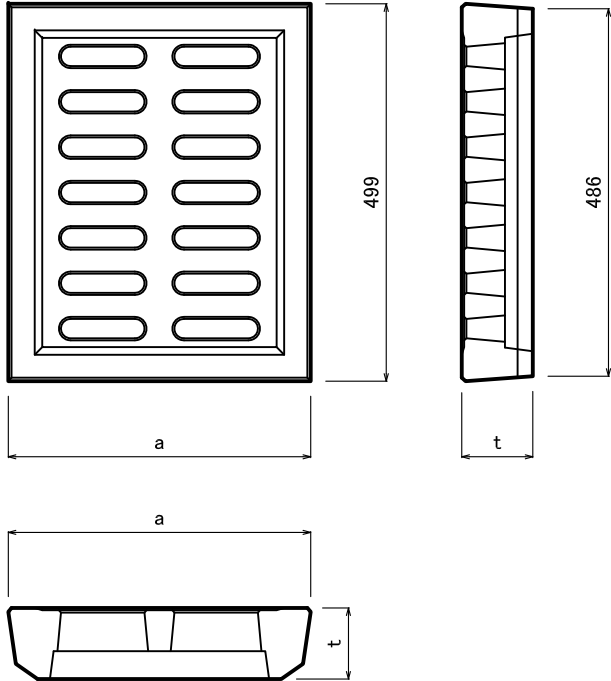


呼び名	寸法(mm)		
	a	a'	t
300用	400	323	95
400用	500	423	110
500用	600	523	125

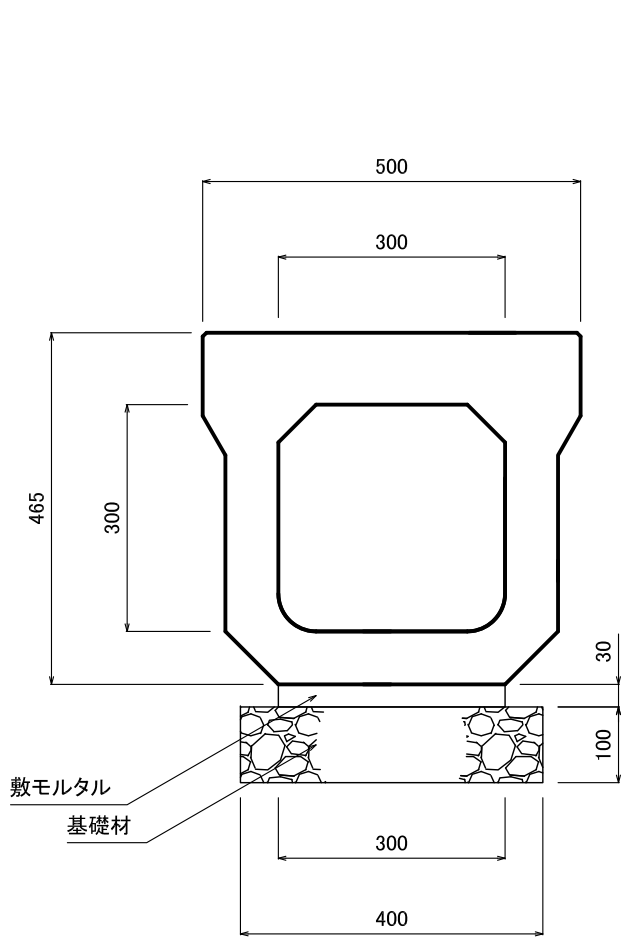


数量表			10m当り	
名称	規格	算定式	単位	数量
CRV側溝	300×300	10.0/2	本	5.00
基礎材		0.40×10.00	m2	4.00
敷モルタル	1:3	0.30×0.03×10.00	m3	0.09
基礎整正		0.40×10.00	m2	4.00

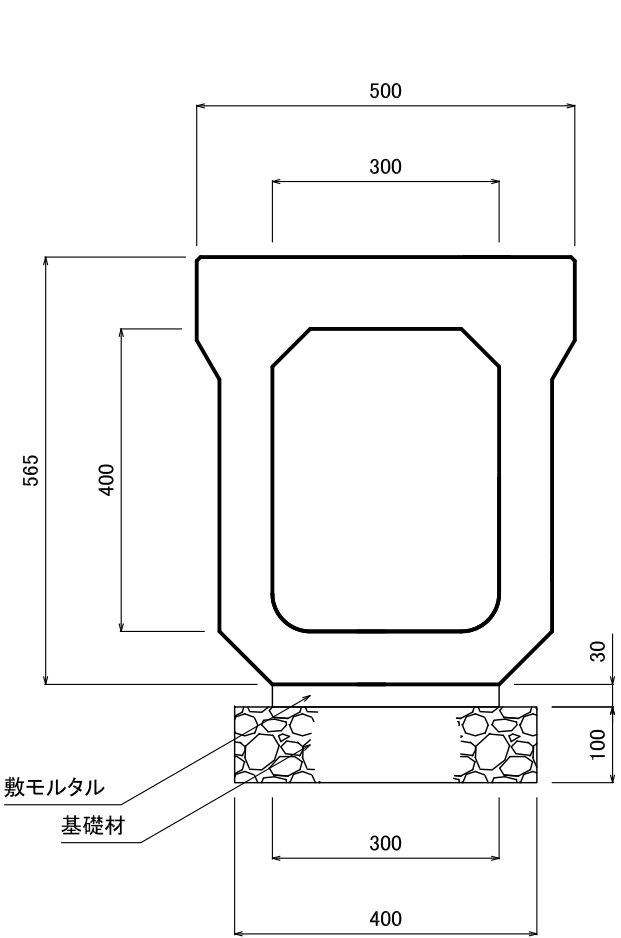


数量表			10m当り	
名称	規格	算定式	単位	数量
CRV側溝	300×400	10.0/2	本	5.00
基礎材		0.40×10.00	m2	4.00
敷モルタル	1:3	0.30×0.03×10.00	m3	0.09
基礎整正		0.40×10.00	m2	4.00

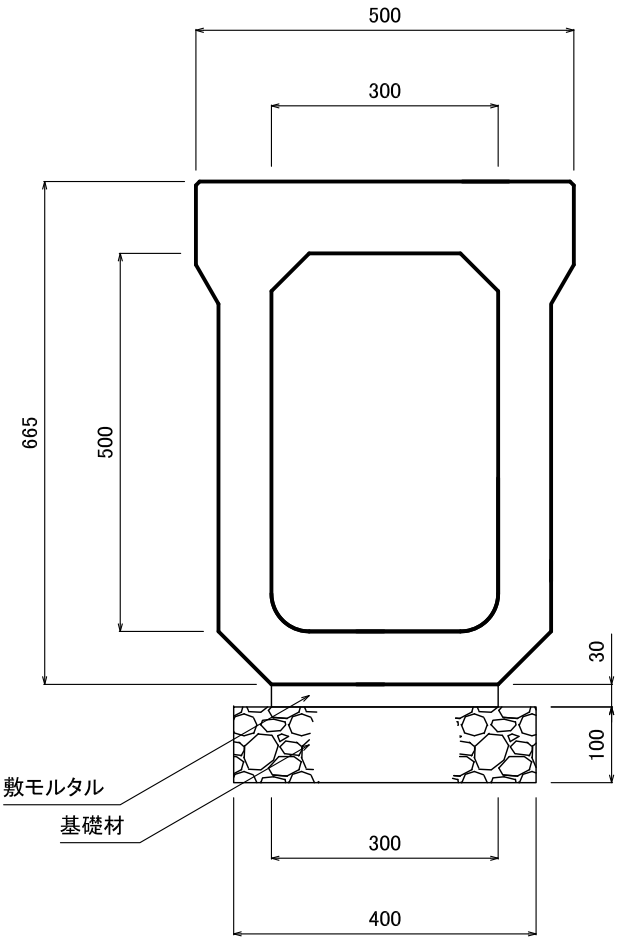


数量表			10m当り	
名称	規格	算定式	単位	数量
CRV側溝	300×500	10.0/2	本	5.00
基礎材		0.40×10.00	m2	4.00
敷モルタル	1:3	0.30×0.03×10.00	m3	0.09
基礎整正		0.40×10.00	m2	4.00

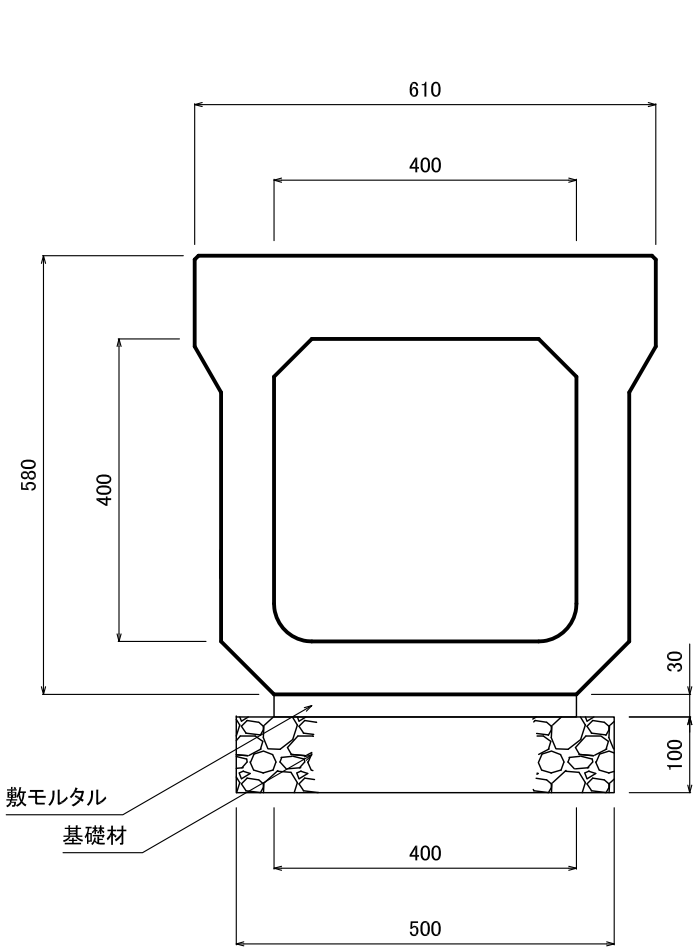


数量表		10m当り		
名称	規格	算定式	単位	数量
CRV側溝	400×400	10.0/2	本	5.00
基礎材		0.50×10.00	m2	5.00
敷モルタル	1:3	0.40×0.03×10.00	m3	0.12
基礎整正		0.50×10.00	m2	5.00

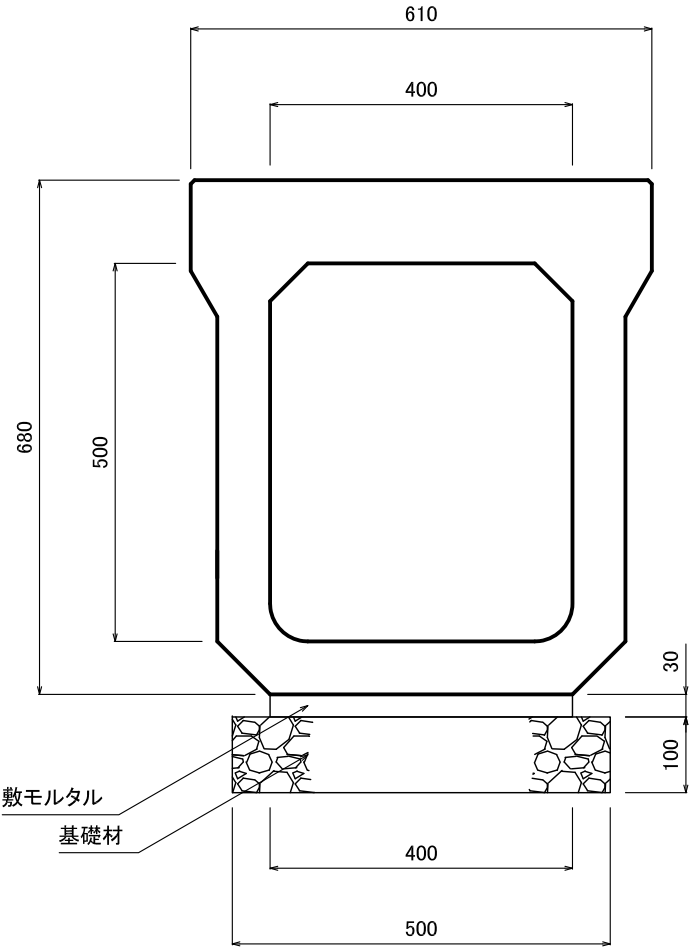





数量表		10m当り		
名称	規格	算定式	単位	数量
CRV側溝	400×500	10.0/2	本	5.00
基礎材		0.50×10.00	m2	5.00
敷モルタル	1:3	0.40×0.03×10.00	m3	0.12
基礎整正		0.50×10.00	m2	5.00

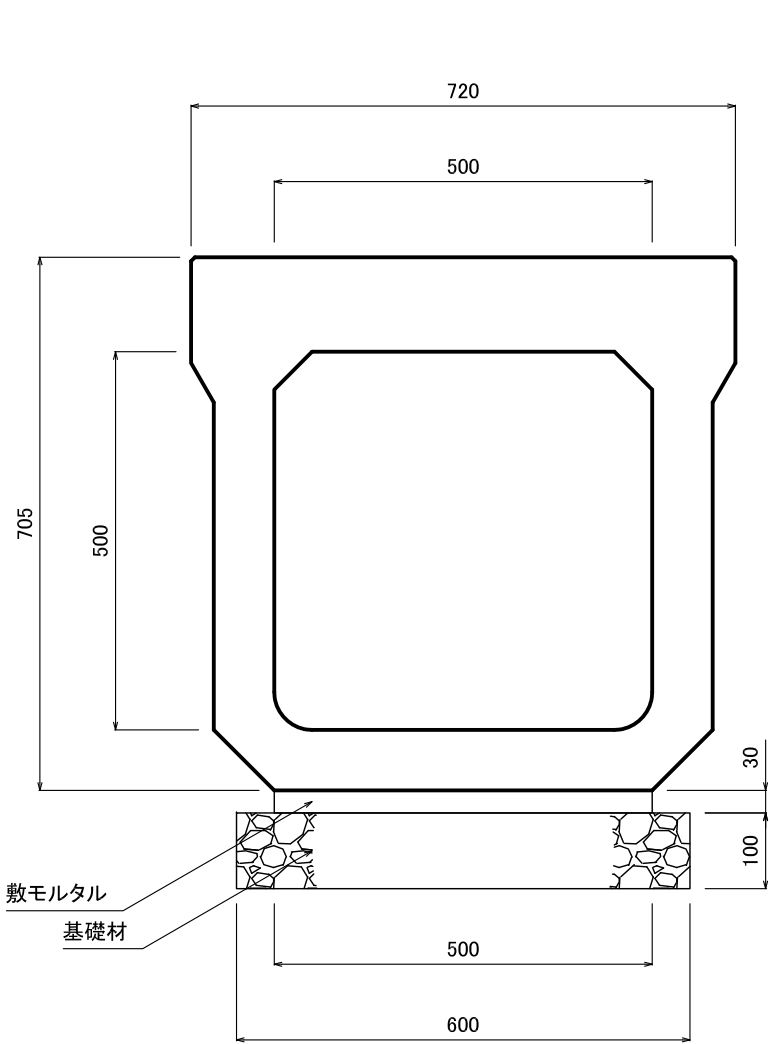


数量表				10m当り
名称	規格	算定式	単位	数量
CRV側溝	500×500	10.0/2	本	5.00
基礎材		0.60×10.00	m2	6.00
敷モルタル	1:3	0.50×0.03×10.00	m3	0.15
基礎整正		0.60×10.00	m2	6.00

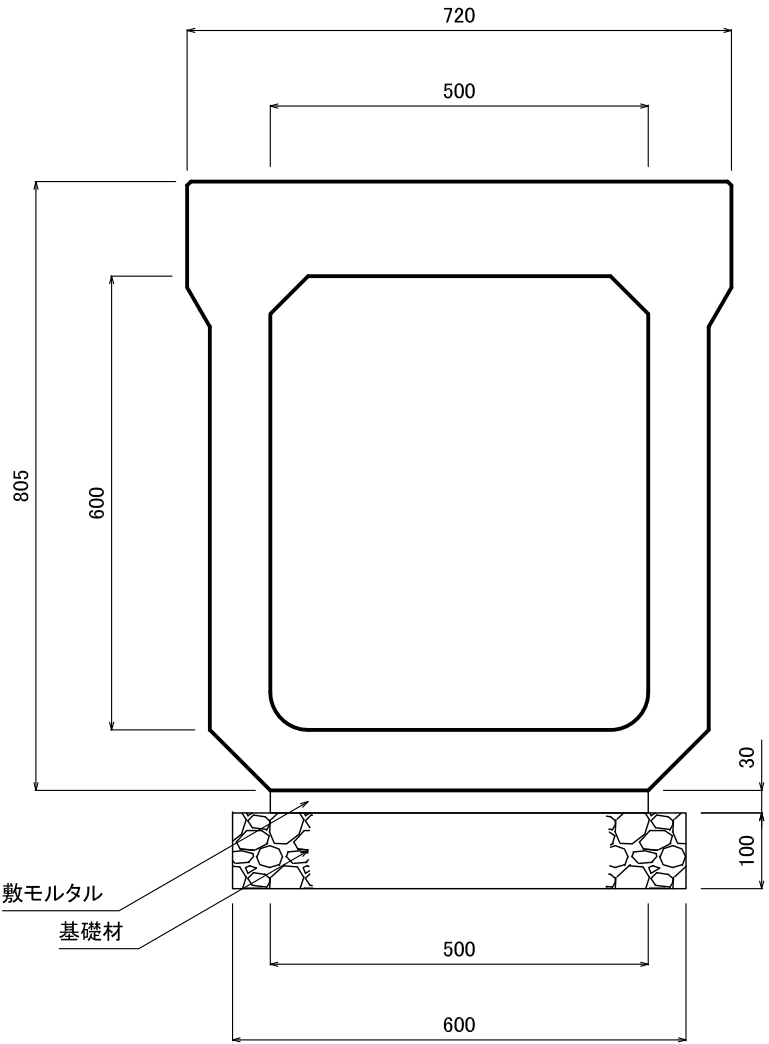


数量表				10m当り
名称	規格	算定式	単位	数量
CRV側溝	500×600	10.0/2	本	5.00
基礎材		0.60×10.00	m2	6.00
敷モルタル	1:3	0.50×0.03×10.00	m3	0.15
基礎整正		0.60×10.00	m2	6.00

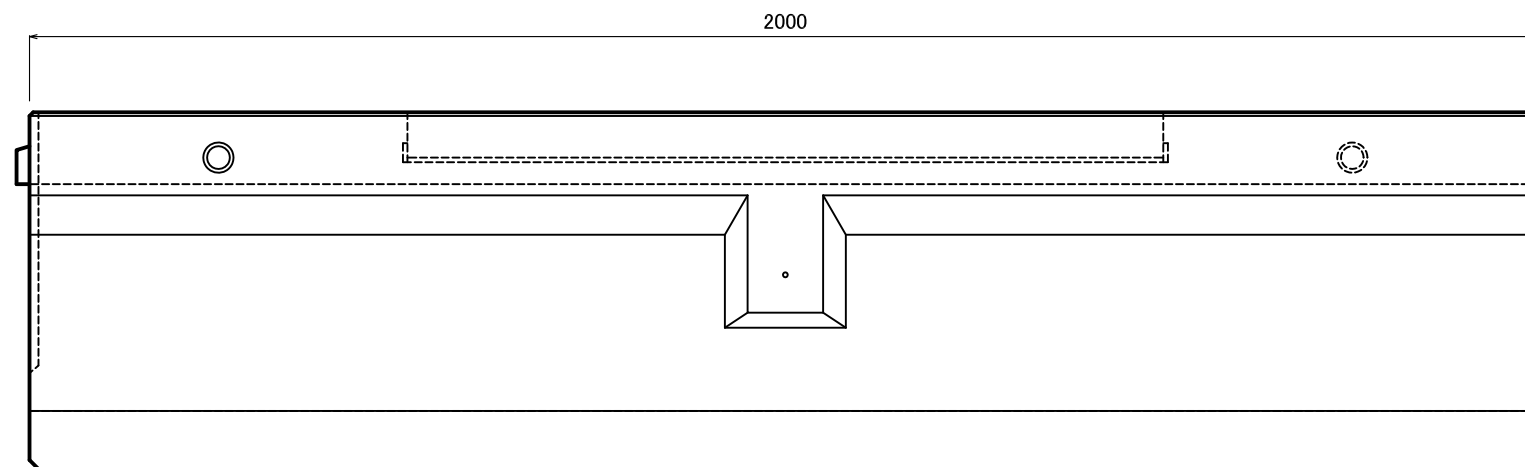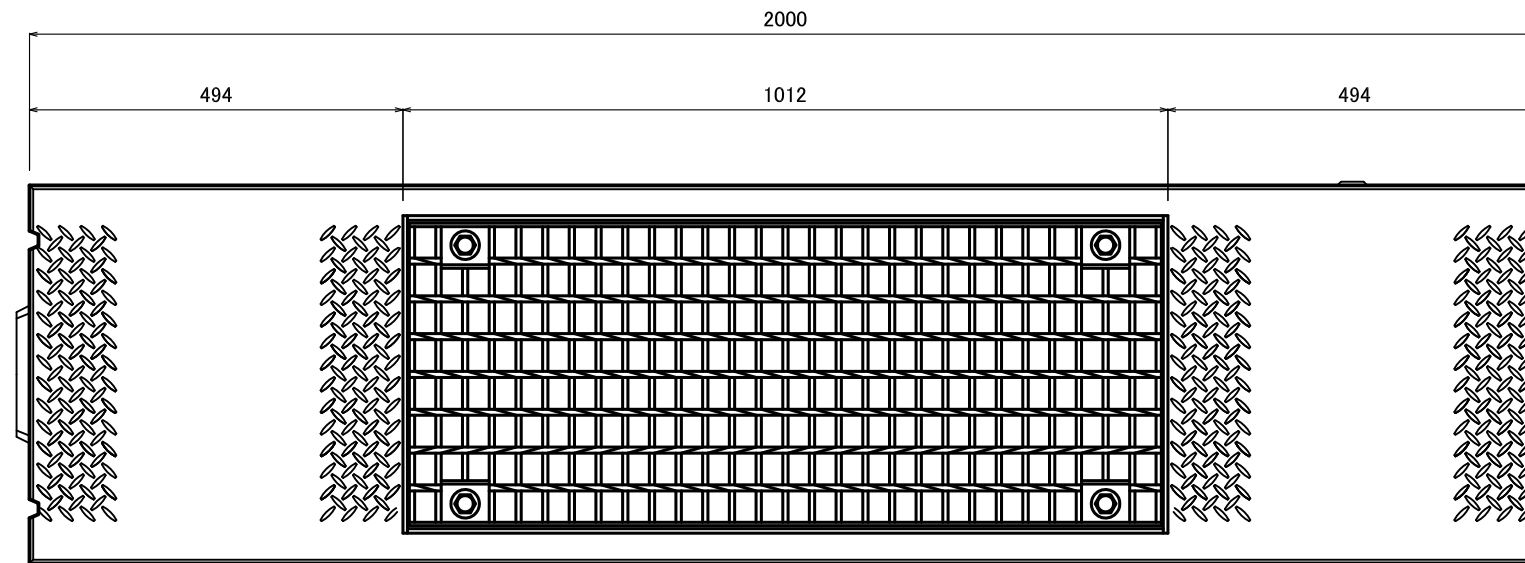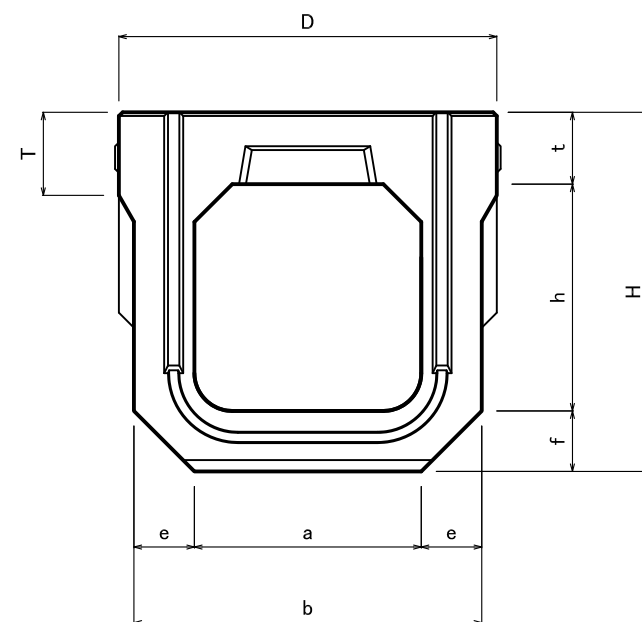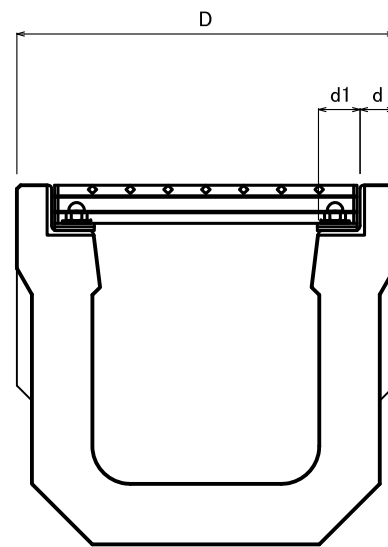

呼び名 a×c	寸法(mm)								
	D	H	T	t	e	f	b	d1	d
300×300	500	475	110	95	80	80	460	55	45
400×400	610	600	120	110	90	90	580	55	50

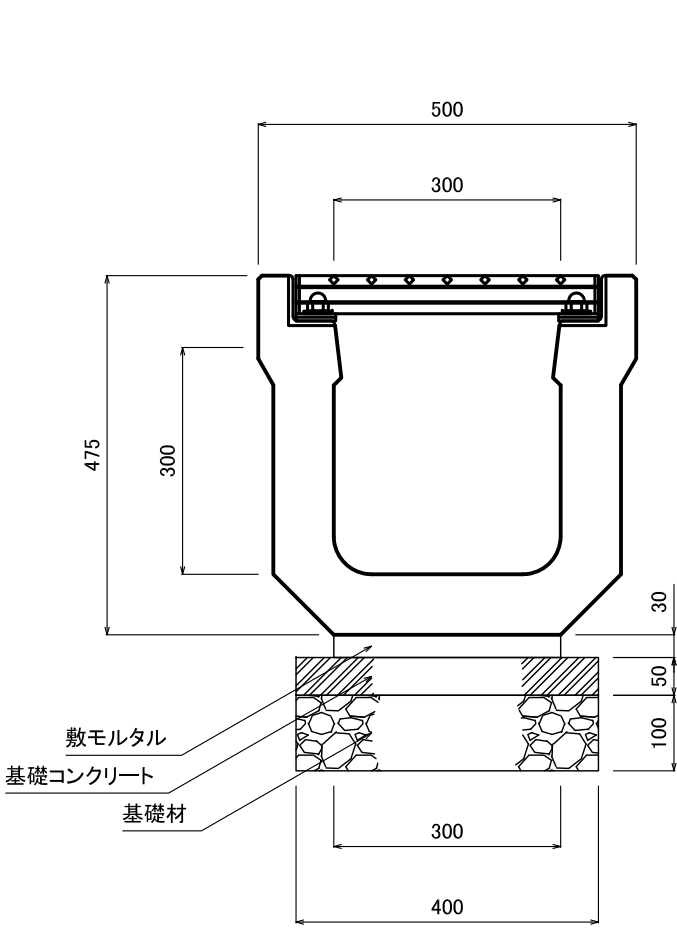

数量表		10m当り		
名称	規格	算定式	単位	数量
CRV側溝	300×300	10.0/2	本	5.00
基礎材		0.40×10.00	m2	0.40
基礎コンクリート	18N/mm2	0.40×0.05×10.00	m3	0.20
敷モルタル	1:3	0.30×0.03×10.00	m3	0.09
基礎整正		0.40×10.00	m2	4.00

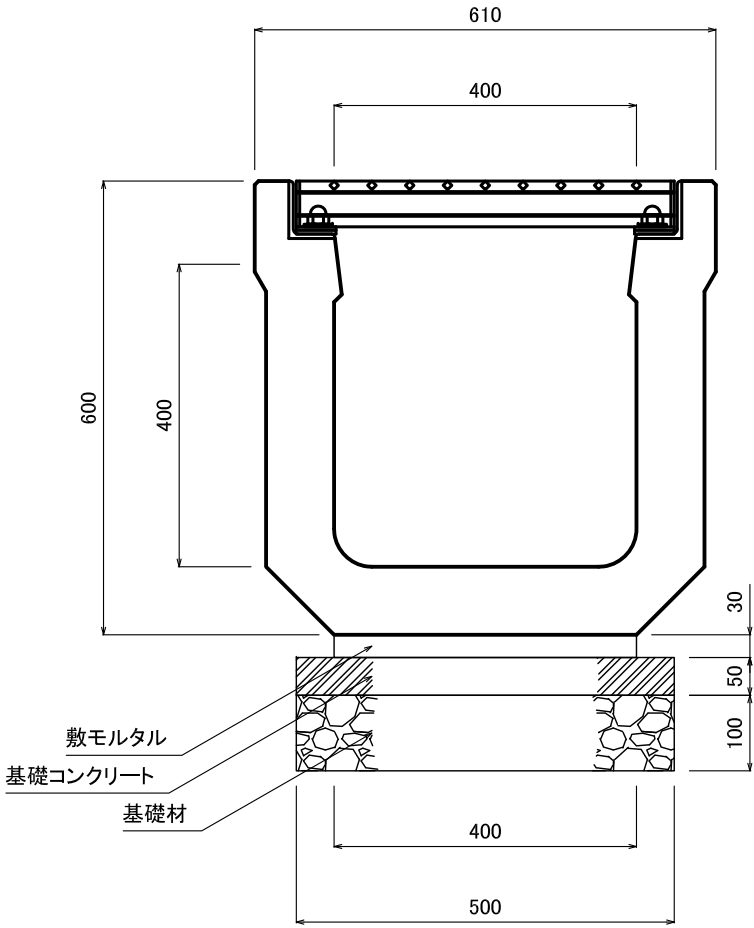

数量表		10m当り		
名称	規格	算定式	単位	数量
CRV側溝	400×400	10.0/2	本	5.00
基礎材		0.50×10.00	m2	0.50
基礎コンクリート	18N/mm2	0.50×0.05×10.00	m3	0.25
敷モルタル	1:3	0.40×0.03×10.00	m3	0.12
基礎整正		0.50×10.00	m2	5.00