



■MCR側溝（縦断用）

■標準図

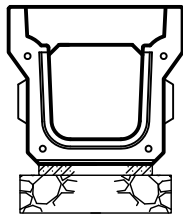

落蓋側溝 250*250（縦断用）


1：20

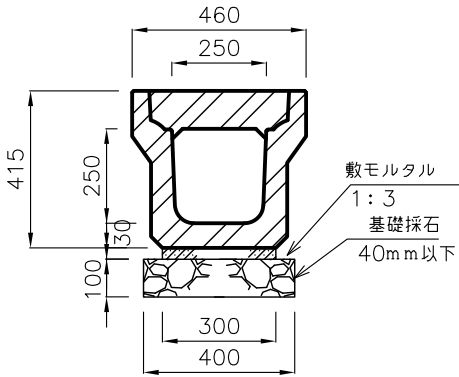

落蓋側溝 250*250数量表 （10.0m当たり材料表）


種別	規格	計算式	単位	数量
落蓋 300*300	縦断用	$10.0 \div 2.000 =$	本	5.000
基礎碎石	40mm以下 t = 10.0cm	$0.46 \times 0.10 \times 10.0 =$	m ³	0.400
敷モルタル	1：3	$0.30 \times 0.03 \times 10.0 =$	m ³	0.090
目地モルタル	1：2		m ³	
基面整正		$0.40 \times 10.0 =$	m ²	4.000

■標準図

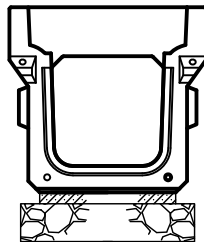

落蓋側溝 300*300（縦断用）





1：20

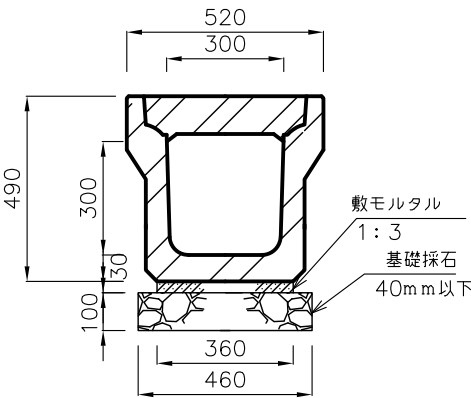

落蓋側溝 300*300数量表 （10.0m当たり材料表）


種別	規格	計算式	単位	数量
落蓋 300*300	縦断用	$10.0 \div 2.000 =$	本	5.000
基礎碎石	40mm以下 t = 10.0cm	$0.46 \times 0.10 \times 10.0 =$	m ³	0.460
敷モルタル	1：3	$0.36 \times 0.03 \times 10.0 =$	m ³	0.108
目地モルタル	1：2		m ³	
基面整正		$0.46 \times 10.0 =$	m ²	4.600

製品名	MCR側溝（縦断用）
規格	図示
作成日	
縮尺	図示
図面No	
CTOC Co., Ltd.	

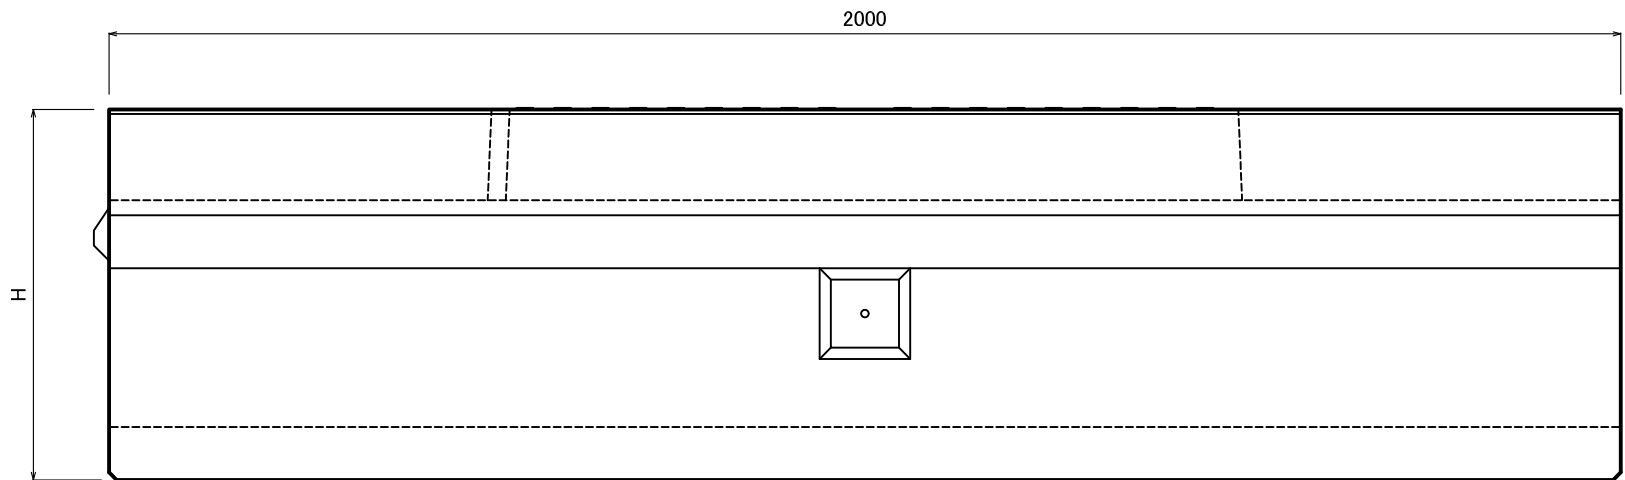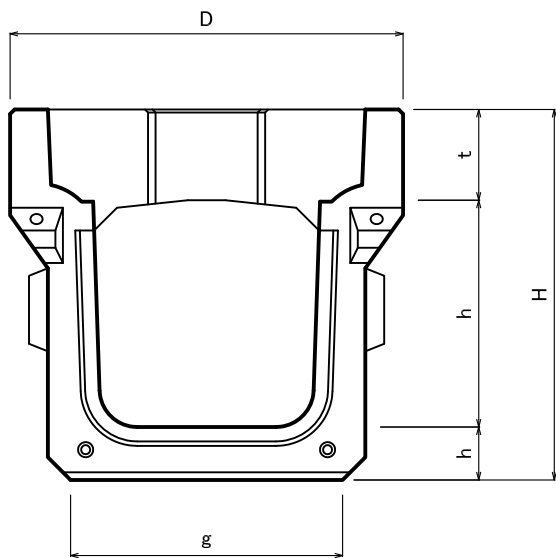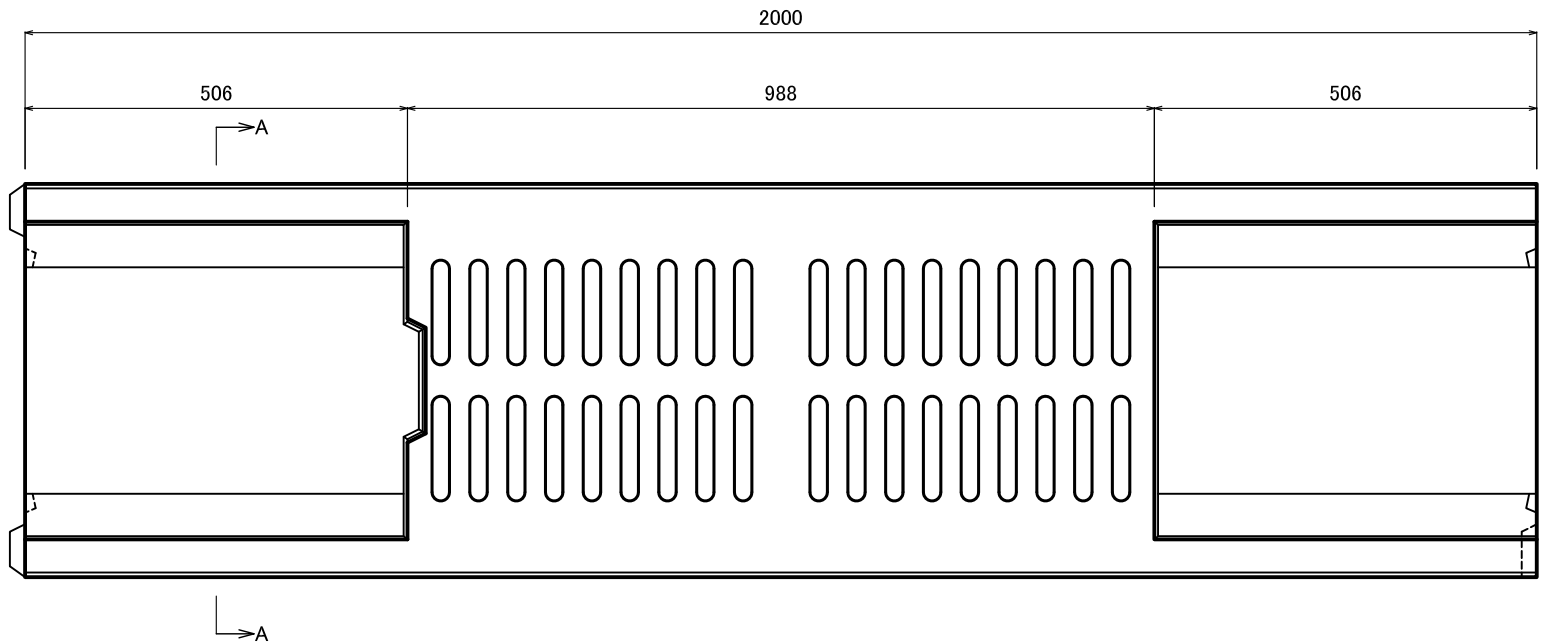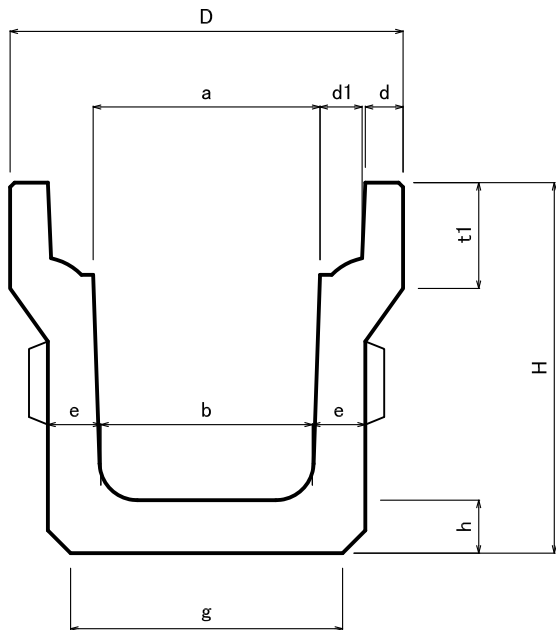


呼び名 a×h	寸法(mm)									
	D	H	d	d1	t	t1	b	e	f	g
250×250	460	415	45	55	100	102	230	65	65	300
300×300	520	490	50	55	120	122	280	70	70	350


■蓋版

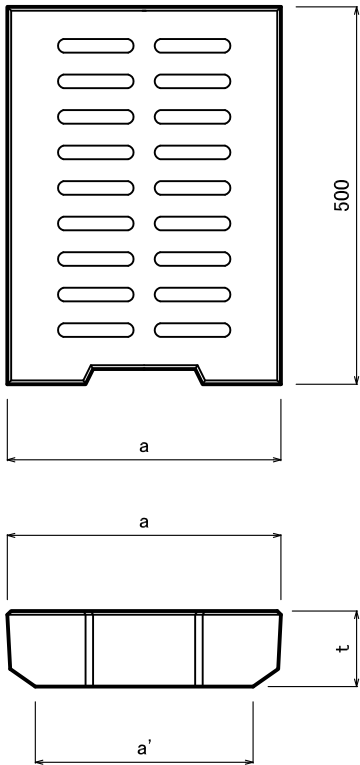


■集水蓋(FRC)

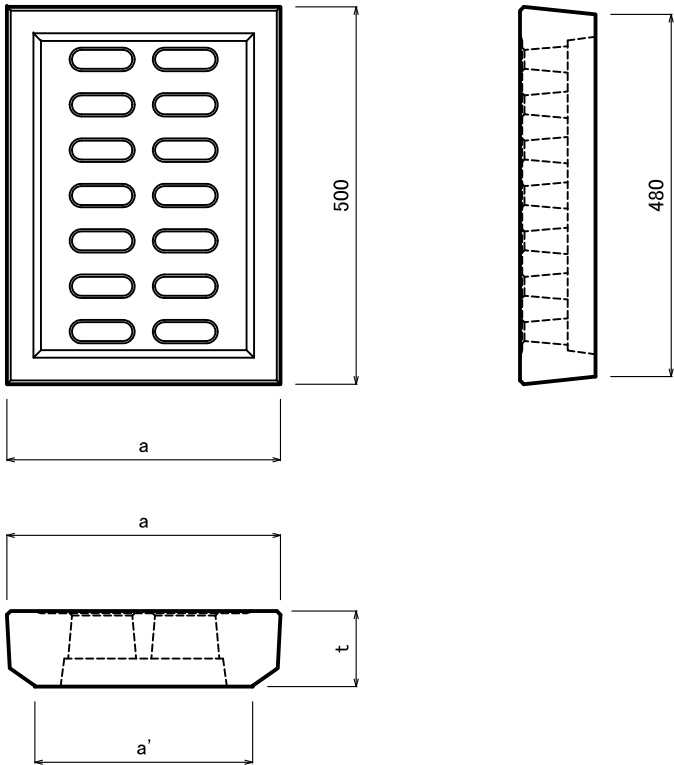





呼び名	寸法(mm)		
	a	a'	t
250用	362	288	100
300用	412	332	120

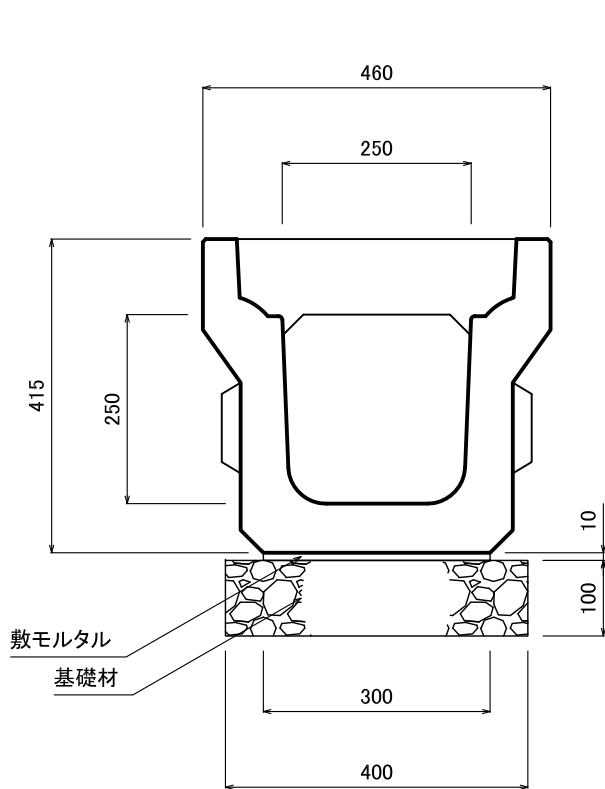


数量表		10m当り		
名称	規格	算定式	単位	数量
MCR側溝	250×250	10.0/2	本	5.00
基礎材		0.40×10.00	m2	4.00
敷モルタル	1:3	0.30×0.01×10.00	m3	0.030
基礎整正		0.40×10.00	m2	4.00

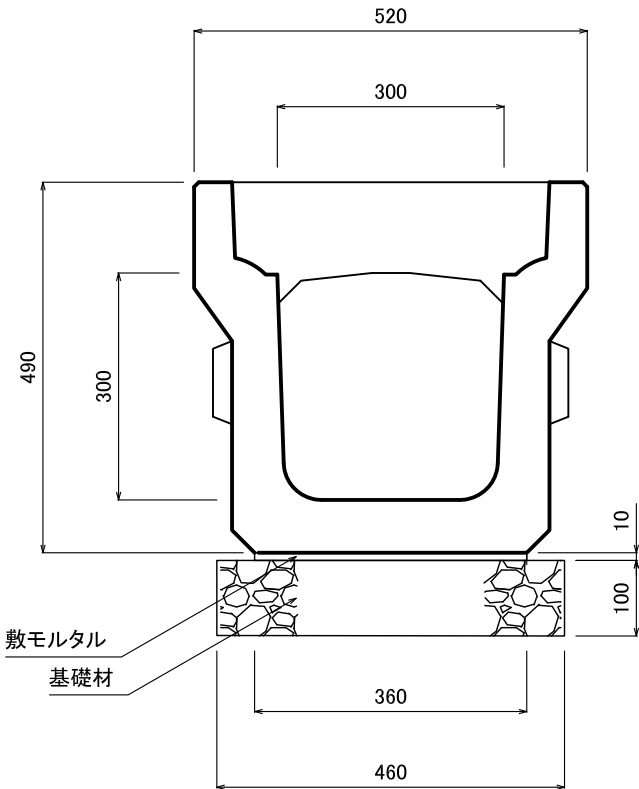

数量表		10m当り		
名称	規格	算定式	単位	数量
MCR側溝	300×300	10.0/2	本	5.00
基礎材		0.46×10.00	m2	4.60
敷モルタル	1:3	0.36×0.01×10.00	m3	0.036
基礎整正		0.46×10.00	m2	4.60

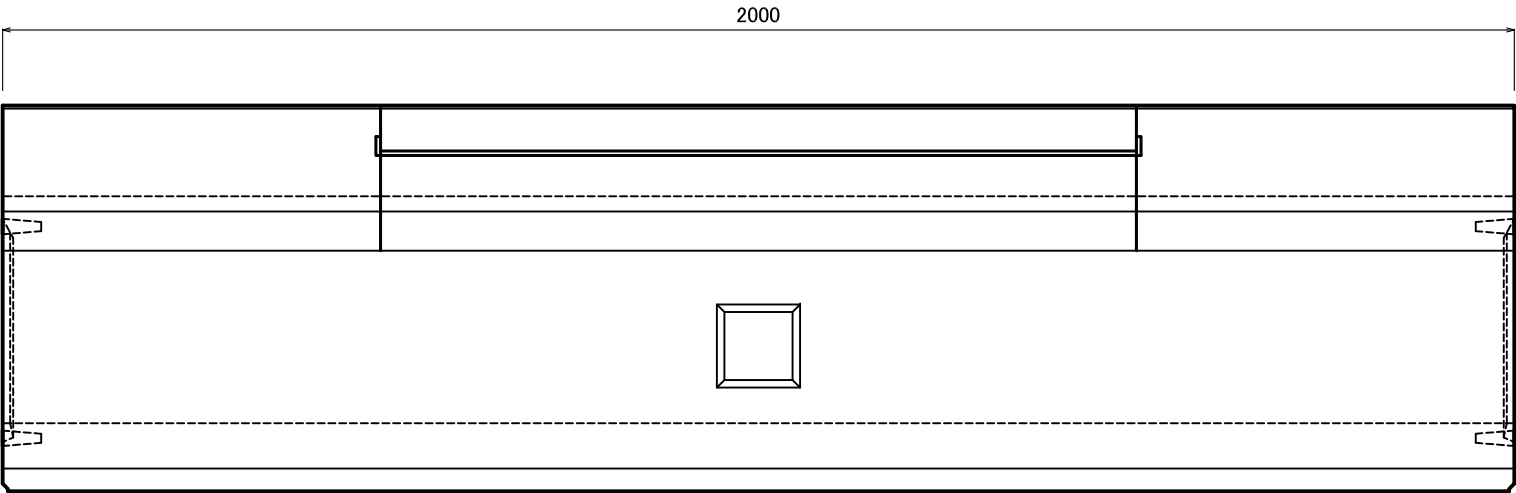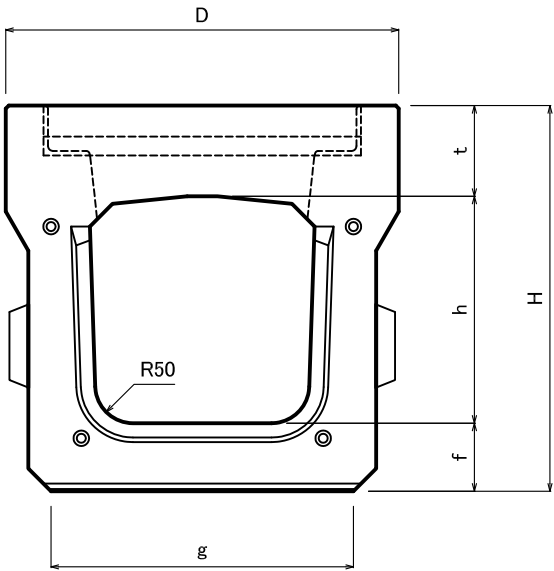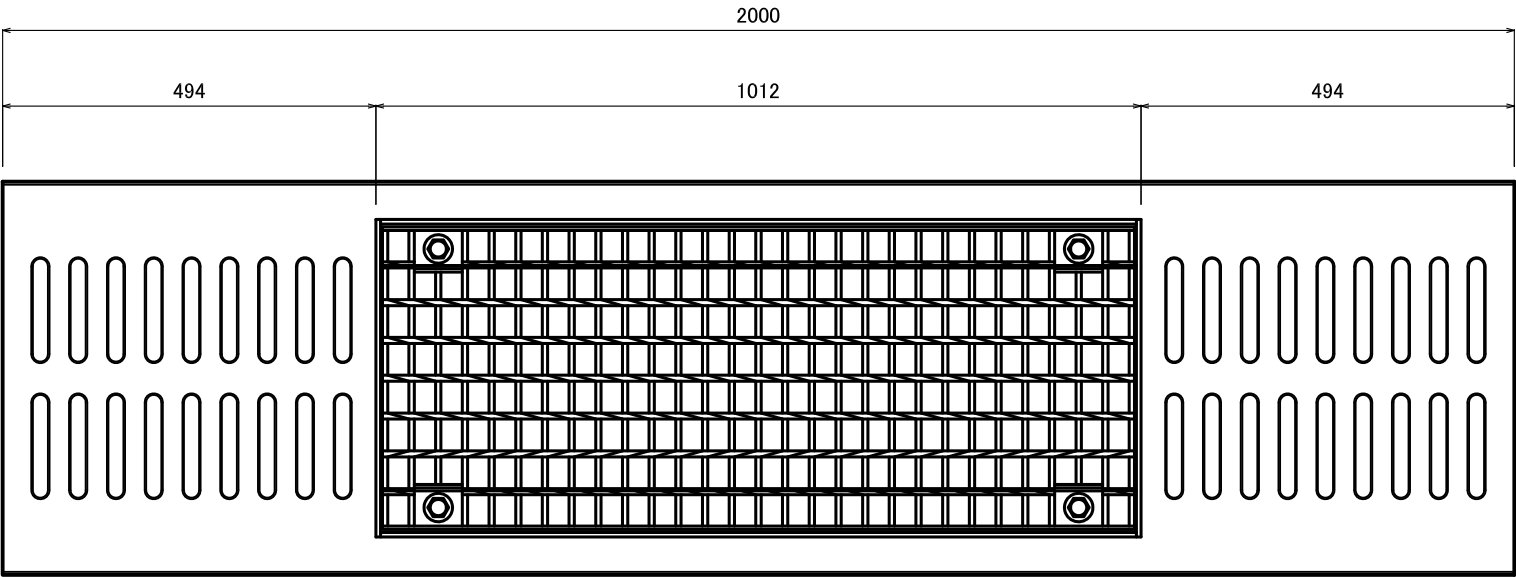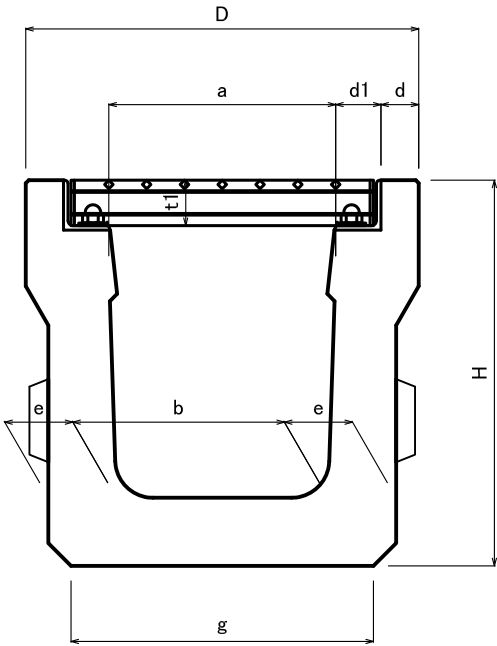

呼び名 $a \times h$	寸法(mm)								
	D	H	d	d1	t	b	e	f	g
300×300	520	510	55	55	120	280	90	90	400

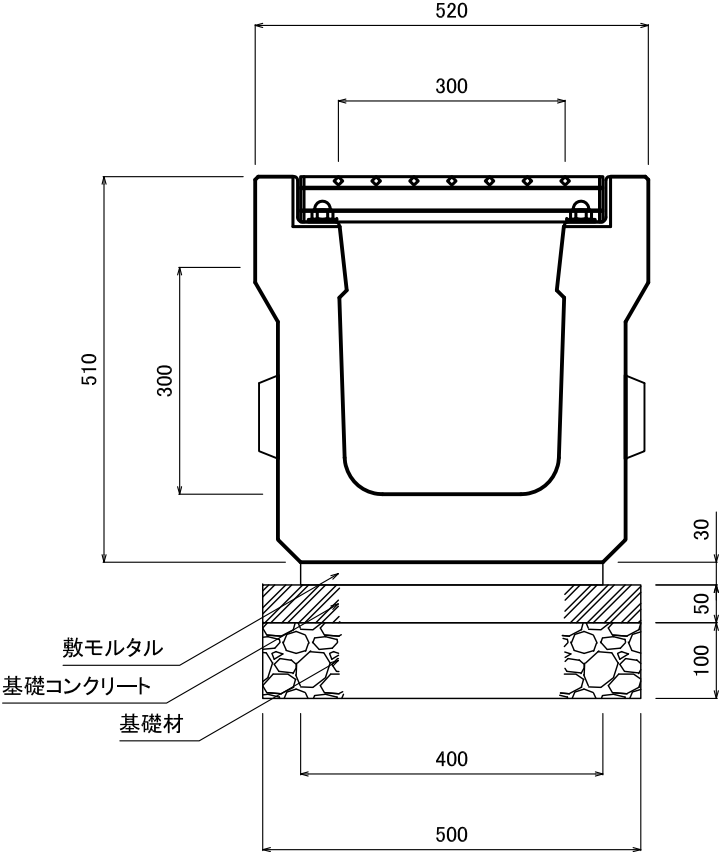

数量表		10m当り		
名称	規格	算定式	単位	数量
MCR側溝	300×300	10.0/2	本	5.00
基礎材		0.50×10.00	m2	0.50
基礎コンクリート	18N/mm2	0.50×0.05×10.00	m3	0.25
敷モルタル	1:3	0.40×0.03×10.00	m3	0.12
基礎整正		0.50×10.00	m2	5.00