


■ CL側溝（縦断用）


落蓋側溝（300*300）

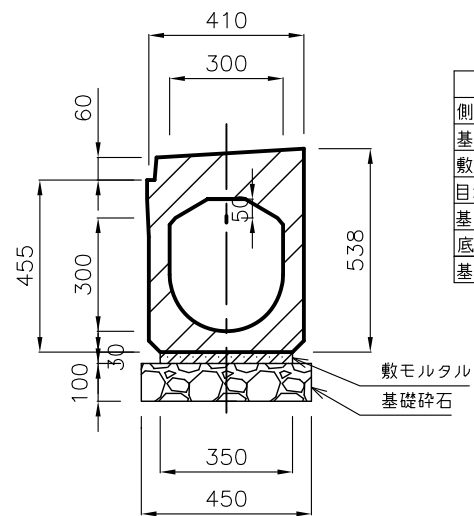

落蓋側溝300*300数量表（10.0m当たり材料表）

種別	規格	計算式	単位	数量
側溝300*300	縦断用	$10.0 \div 2.50 =$	本	4.000
基礎砕石	40mm以下	$0.10 \times 0.45 \times 10.0 =$	m ³	0.450
敷モルタル	1：3	$0.03 \times 0.35 \times 10.0 =$	m ³	0.105
目地モルタル	1：2		m ³	
基礎コンクリート			m ³	
底板コンクリート			m ³	
基面整正		$0.45 \times 10.0 =$	m ²	4.500


落蓋側溝（300*400）

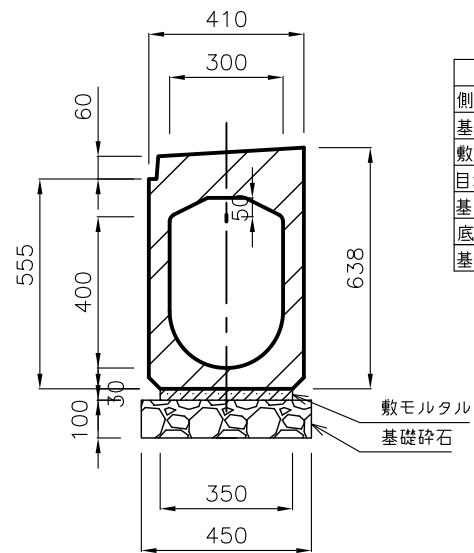

落蓋側溝300*400数量表（10.0m当たり材料表）

種別	規格	計算式	単位	数量
側溝300*400	縦断用	$10.0 \div 2.50 =$	本	4.000
基礎砕石	40mm以下	$0.10 \times 0.45 \times 10.0 =$	m ³	0.450
敷モルタル	1：3	$0.03 \times 0.35 \times 10.0 =$	m ³	0.105
目地モルタル	1：2		m ³	
基礎コンクリート			m ³	
底板コンクリート			m ³	
基面整正		$0.45 \times 10.0 =$	m ²	4.500


落蓋側溝（400*400）

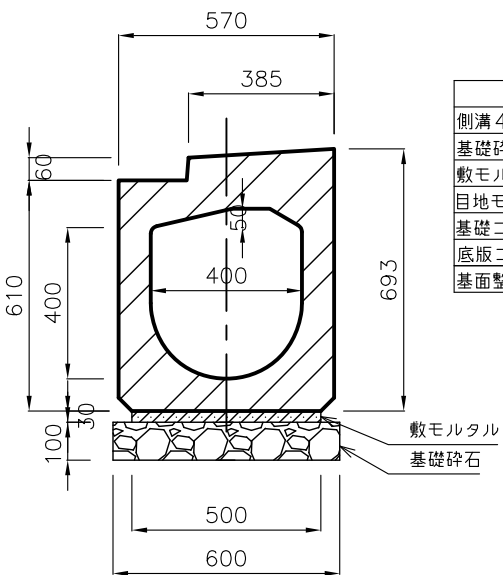

落蓋側溝400*400数量表（10.0m当たり材料表）

種別	規格	計算式	単位	数量
側溝400*400	縦断用	$10.0 \div 2.50 =$	本	4.000
基礎砕石	40mm以下	$0.10 \times 0.60 \times 10.0 =$	m ³	0.600
敷モルタル	1：3	$0.03 \times 0.50 \times 10.0 =$	m ³	0.150
目地モルタル	1：2		m ³	
基礎コンクリート			m ³	
底板コンクリート			m ³	
基面整正		$0.60 \times 10.0 =$	m ²	6.000


落蓋側溝（400*500）

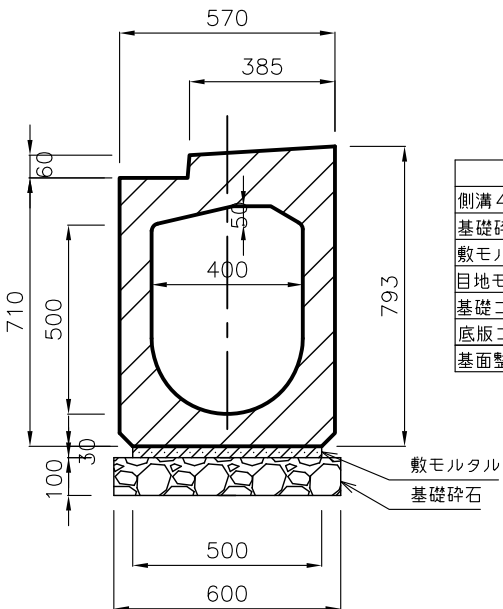

落蓋側溝400*500数量表（10.0m当たり材料表）

種別	規格	計算式	単位	数量
側溝400*500	縦断用	$10.0 \div 2.50 =$	本	4.000
基礎砕石	40mm以下	$0.10 \times 0.60 \times 10.0 =$	m ³	0.600
敷モルタル	1：3	$0.03 \times 0.50 \times 10.0 =$	m ³	0.150
目地モルタル	1：2		m ³	
基礎コンクリート			m ³	
底板コンクリート			m ³	
基面整正		$0.60 \times 10.0 =$	m ²	6.000

落蓋側溝（400*600）



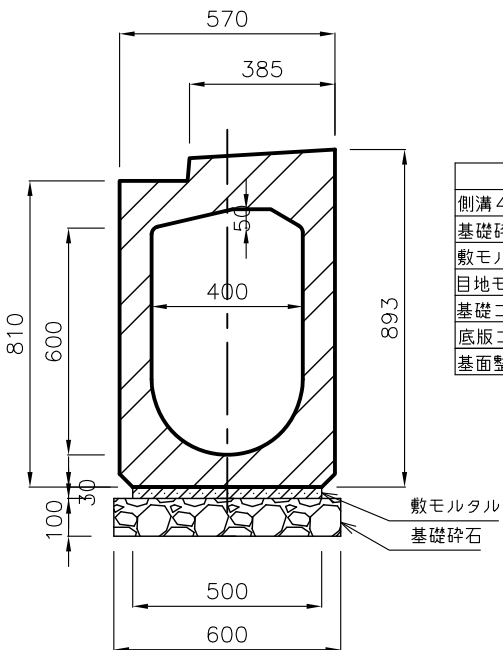


落蓋側溝400*600数量表（10.0m当たり材料表）

種別	規格	計算式	単位	数量
側溝400*600	縦断用	$10.0 \div 2.50 =$	本	4.000
基礎砕石	40mm以下	$0.10 \times 0.60 \times 10.0 =$	m ³	0.600
敷モルタル	1：3	$0.03 \times 0.50 \times 10.0 =$	m ³	0.150
目地モルタル	1：2		m ³	
基礎コンクリート			m ³	
底板コンクリート			m ³	
基面整正		$0.60 \times 10.0 =$	m ²	6.000


製品名	CL側溝（縦断用）
規格	図示
作成日	
縮尺	1：20
図面No	No.
CTOC Co.,Ltd.	

CL側溝300(縦断用)

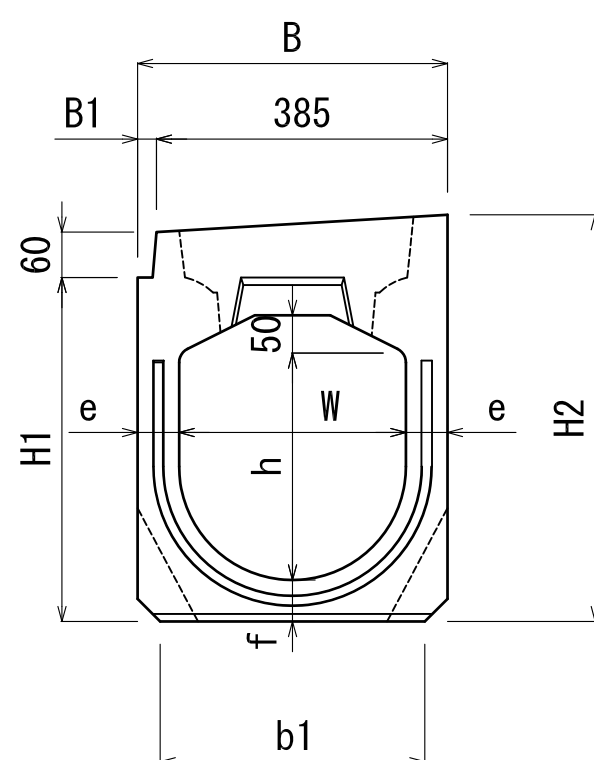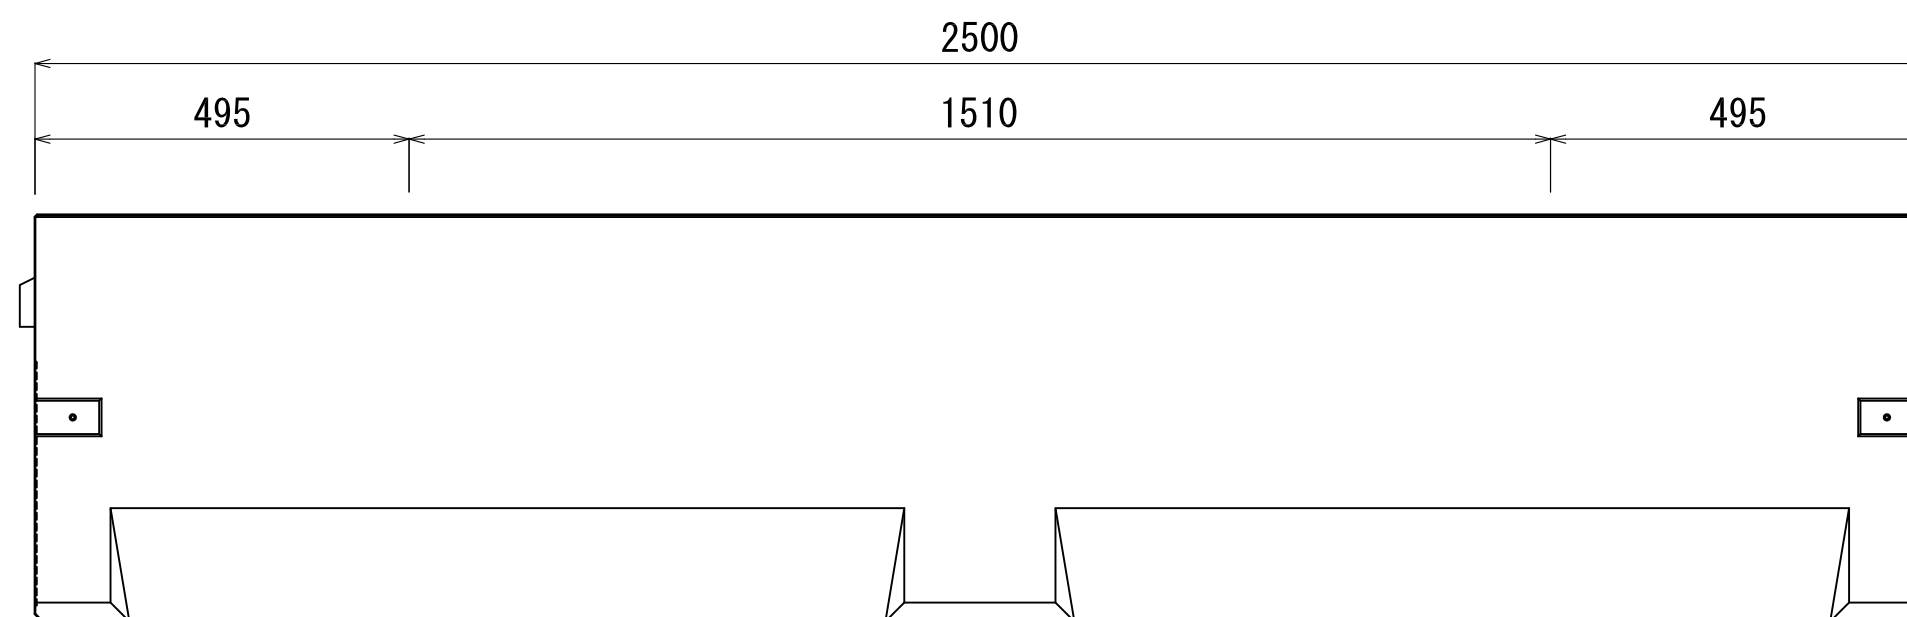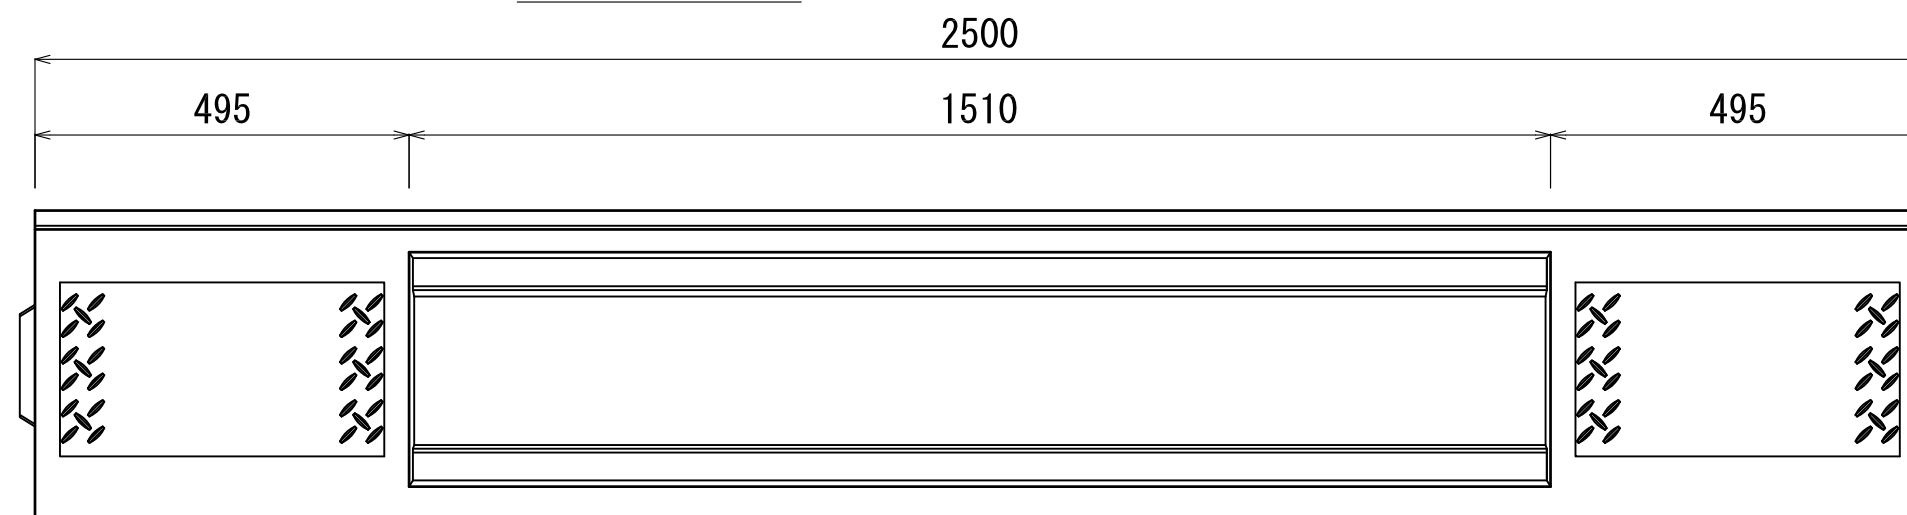


呼び名	寸法(mm)						
	W	H	H1	H2	B	B1	b1
300×300	300	300	455	538	410	20	350
300×400	300	400	555	638	410	20	350
300×500	300	500	665	748	440	35	350


CL側溝300(縦断用)

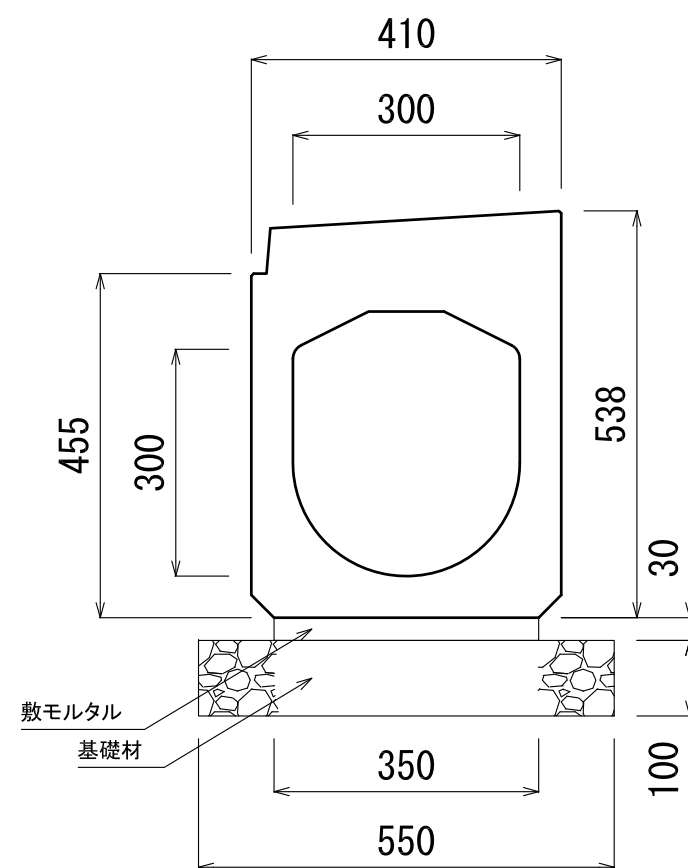




数量表		10m当り		
名称	規格	算定式	単位	数量
CL側溝	300×300	10.0/2.5	本	4.00
基礎材		0.55×10.00	m2	5.50
敷モルタル	1:3	0.35×0.03×10.00	m3	0.105
基礎整正		0.55×10.00	m2	5.50

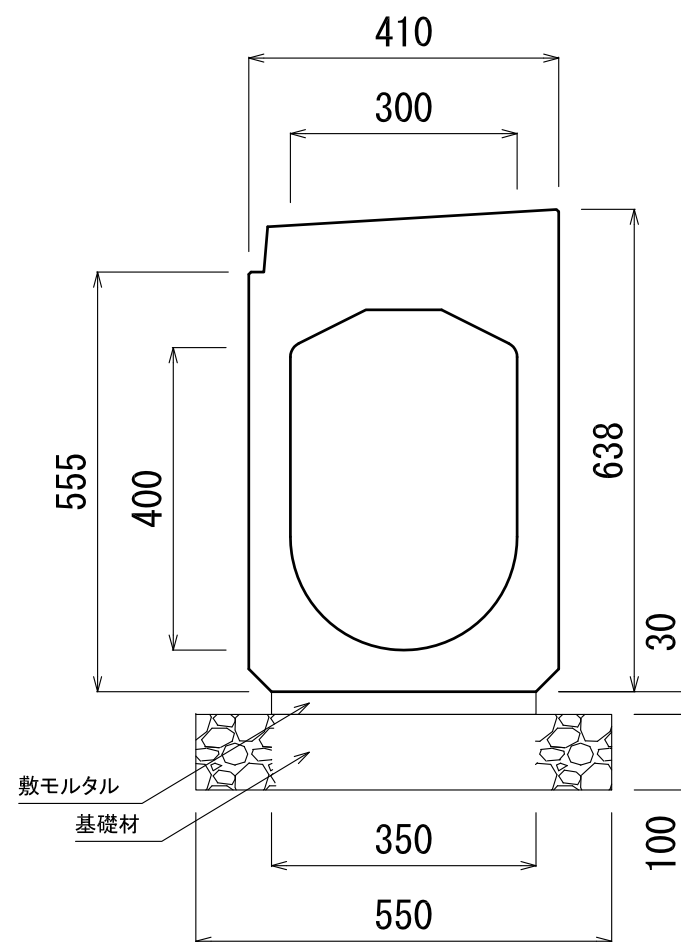

数量表		10m当り		
名称	規格	算定式	単位	数量
CL側溝	300×400	10.0/2.5	本	4.00
基礎材		0.55×10.00	m2	5.50
敷モルタル	1:3	0.35×0.03×10.00	m3	0.105
基礎整正		0.55×10.00	m2	5.50

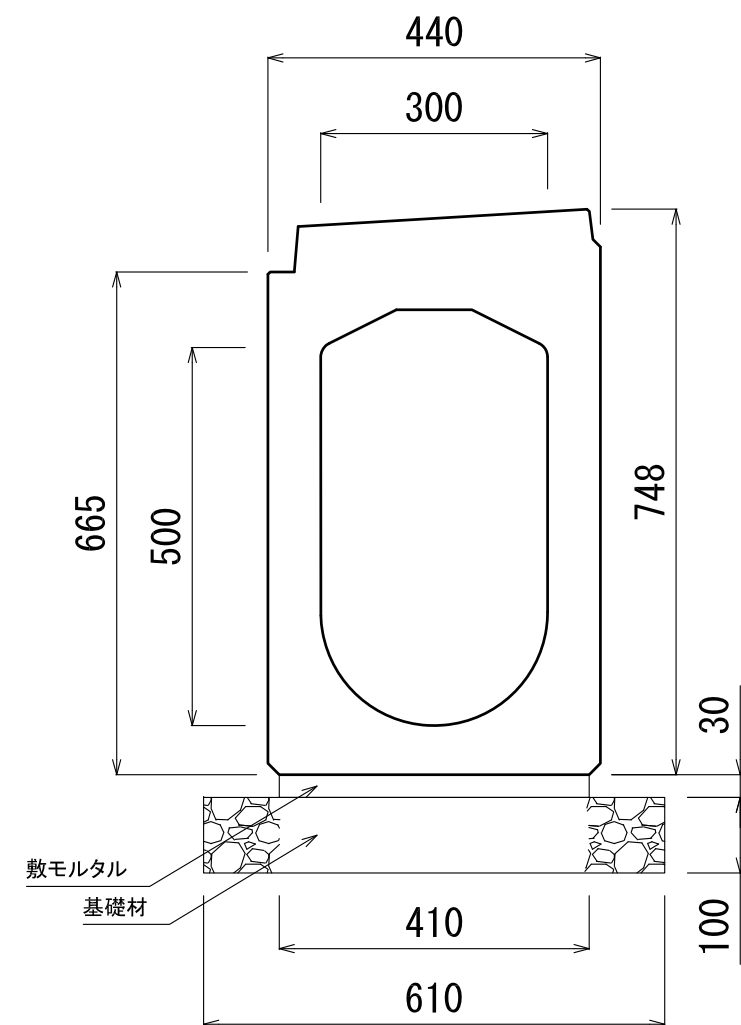


数量表		10m当り		
名称	規格	算定式	単位	数量
CL側溝	300×500	10.0/2.5	本	4.00
基礎材		0.61×10.00	m2	6.10
敷モルタル	1:3	0.41×0.03×10.00	m3	0.123
基礎整正		0.61×10.00	m2	6.10

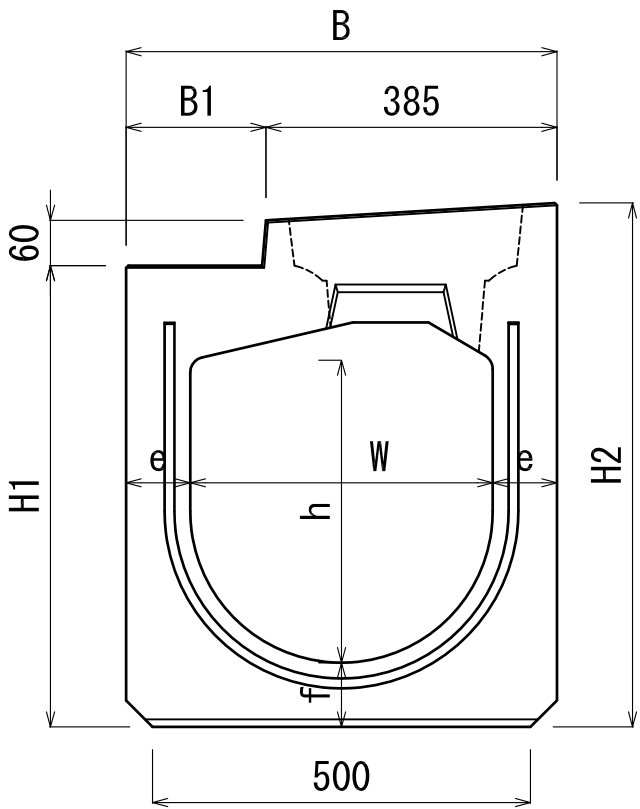 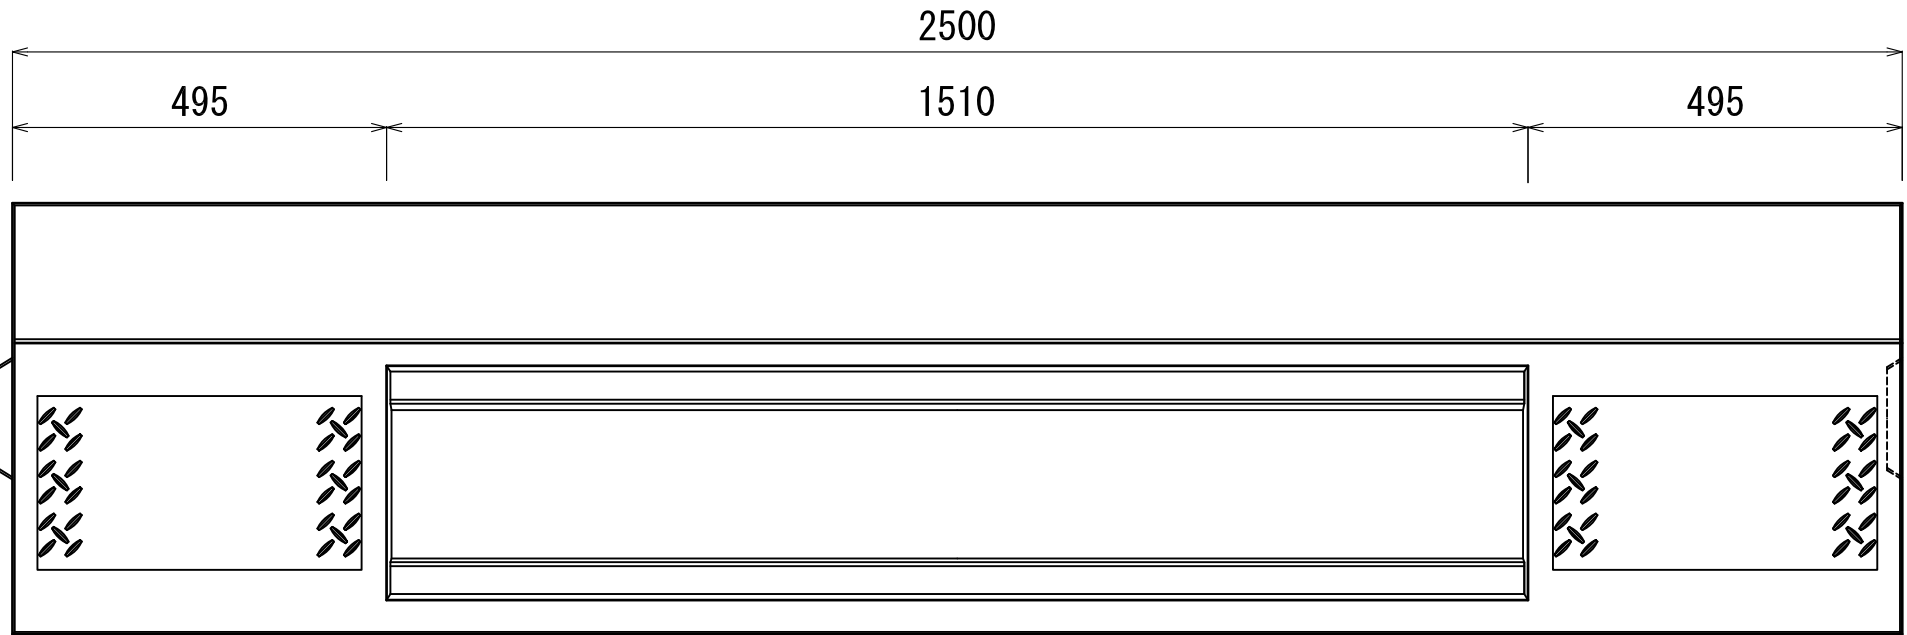


呼び名	寸法(mm)						
	W	H	H1	H2	B	B1	b
400×400	400	400	610	693	570	180	500
400×500	400	500	710	793	570	180	500
400×600	400	600	810	893	570	180	500


CL側溝400(縦断用)

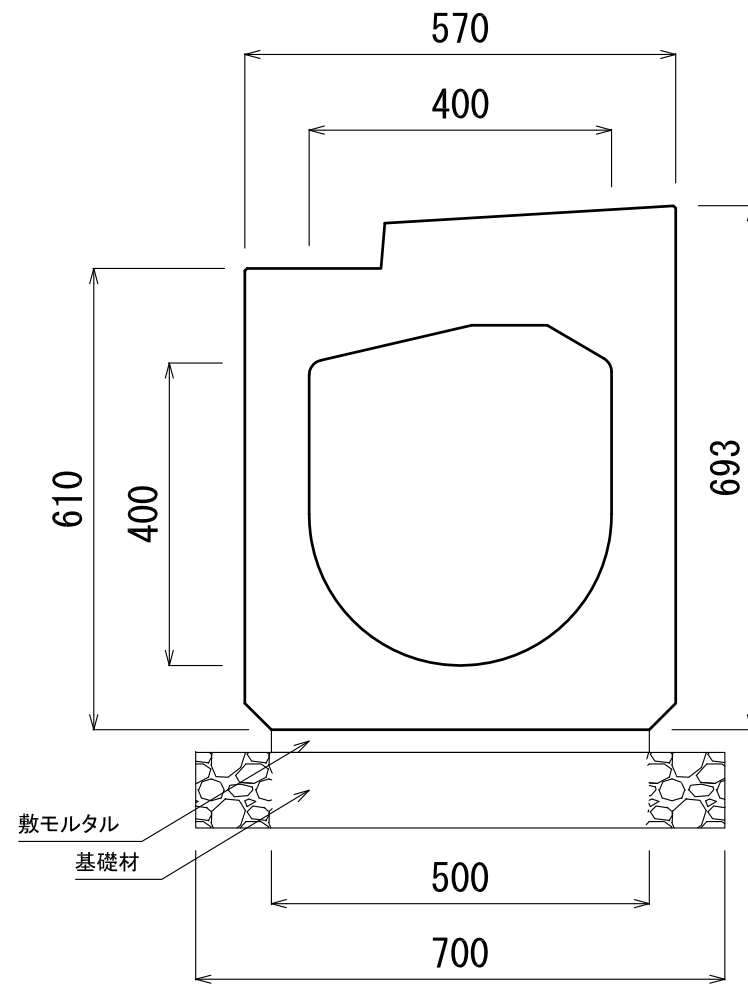

数量表			10m当り	
名称	規格	算定式	単位	数量
CL側溝	400×400	10.0/2.5	本	4.00
基礎材		0.70×10.00	m2	7.00
敷モルタル	1:3	0.50×0.03×10.00	m3	0.15
基礎整正		0.70×10.00	m2	7.00

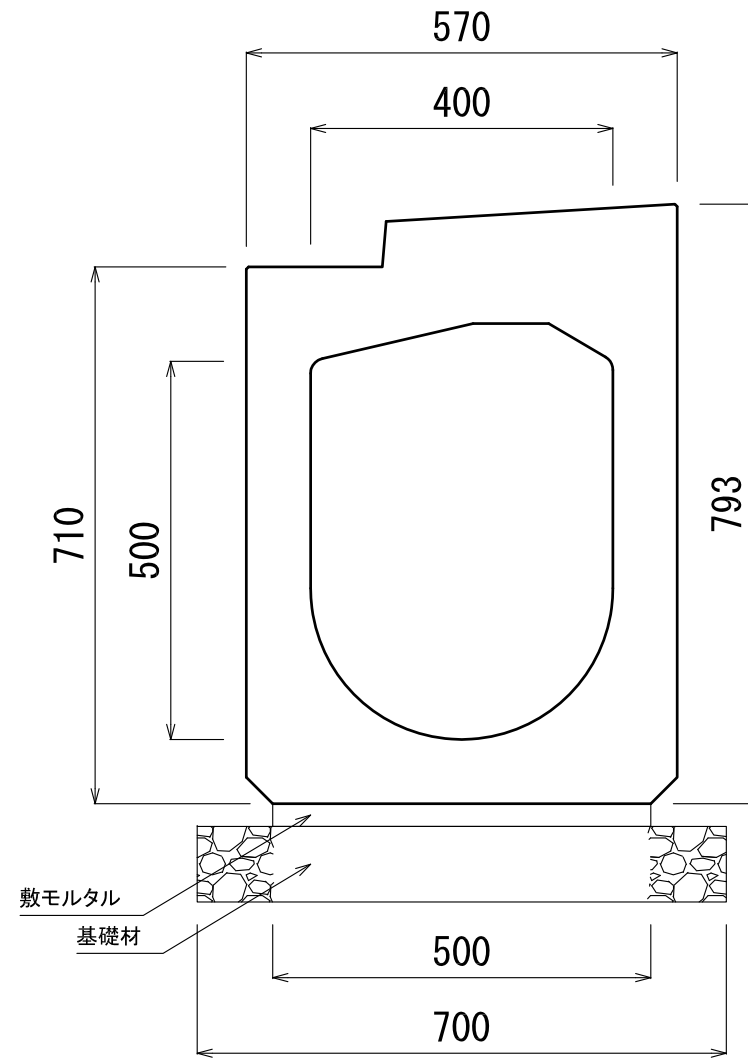


数量表			10m当り	
名称	規格	算定式	単位	数量
CL側溝	400×500	10.0/2.5	本	4.00
基礎材		0.70×10.00	m2	7.00
敷モルタル	1:3	0.50×0.03×10.00	m3	0.15
基礎整正		0.70×10.00	m2	7.00

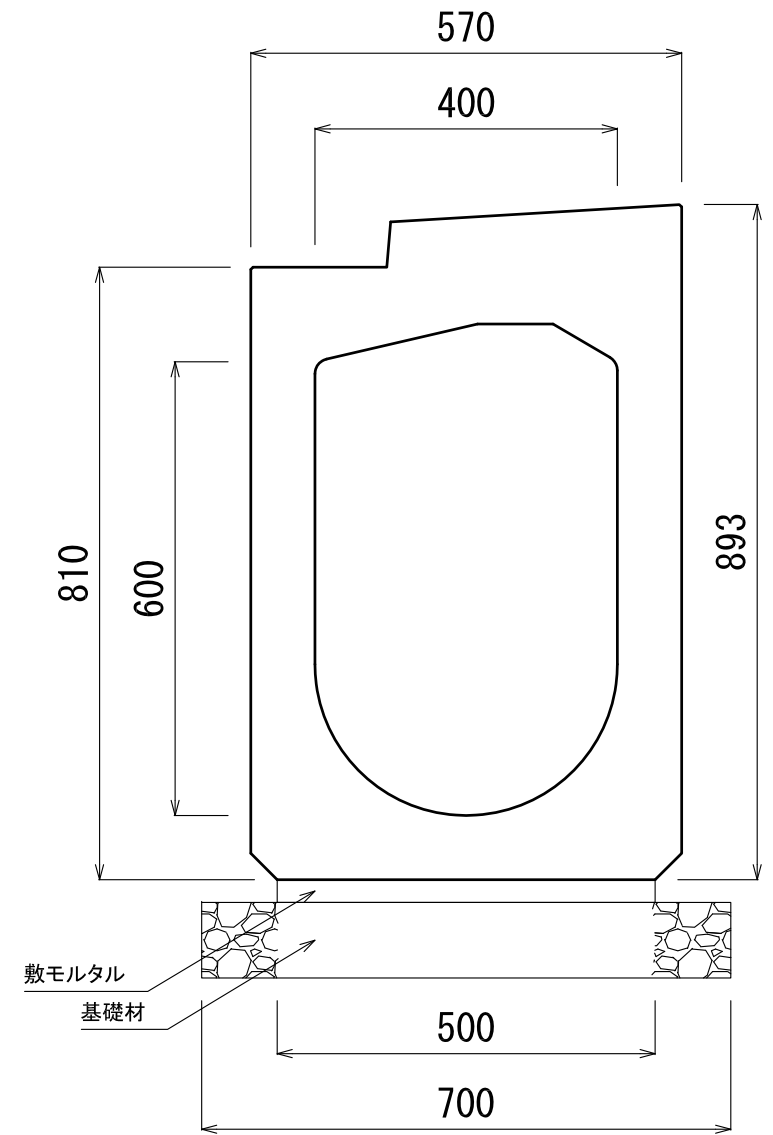

数量表			10m当り	
名称	規格	算定式	単位	数量
CL側溝	400×600	10.0/2.5	本	4.00
基礎材		0.70×10.00	m2	7.00
敷モルタル	1:3	0.50×0.03×10.00	m3	0.15
基礎整正		0.70×10.00	m2	7.00

■ 蓋版

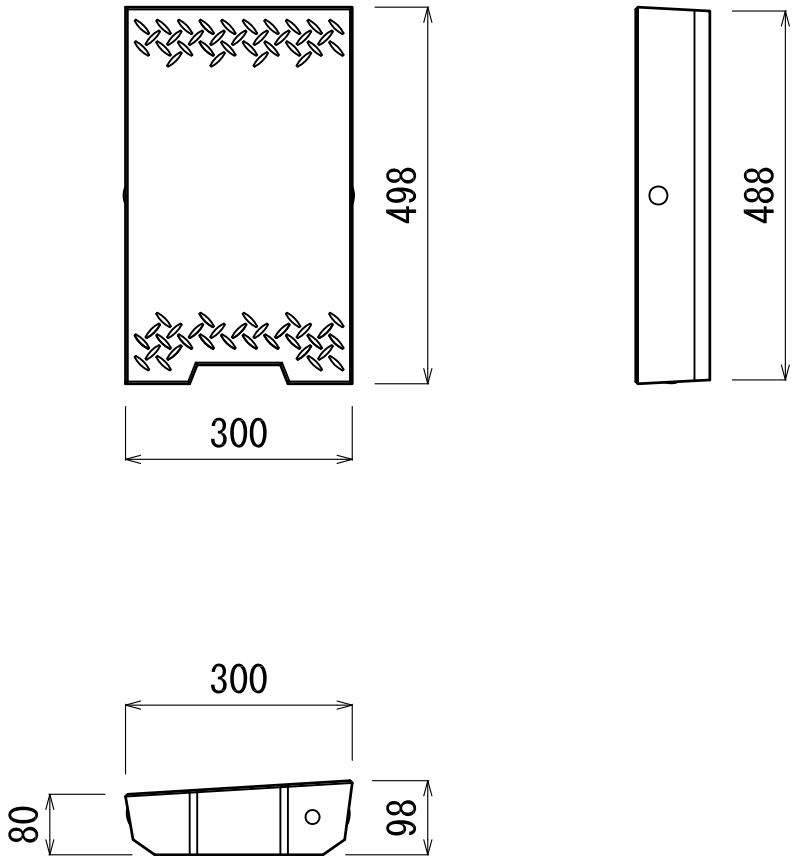

■ 集水蓋(FRC)

