


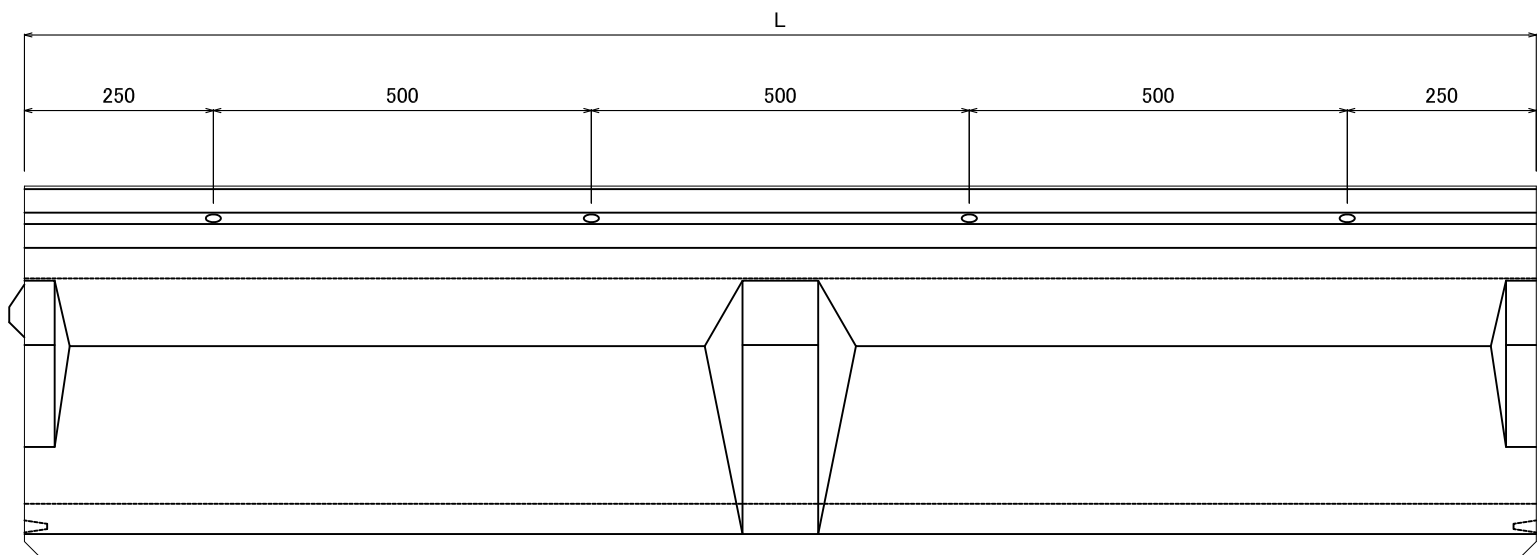
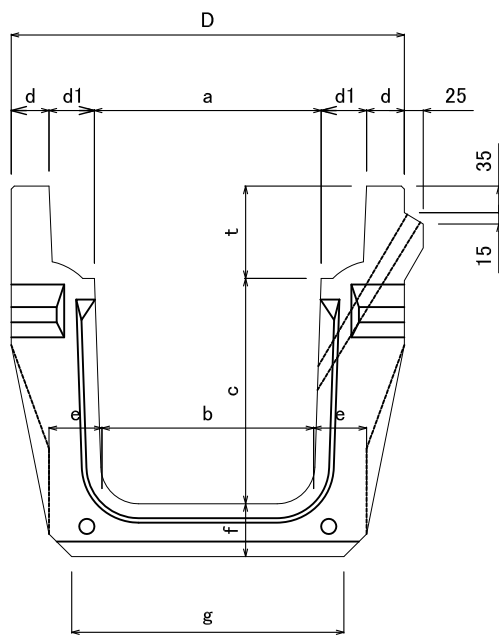
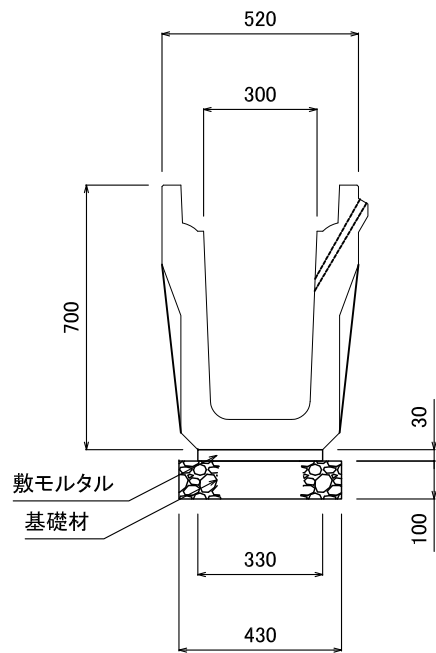


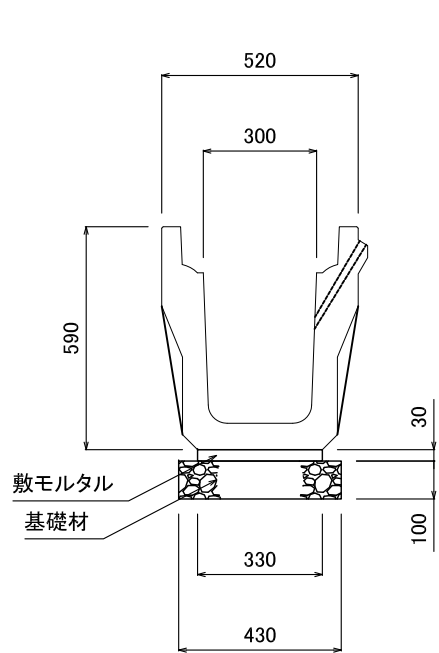


呼び名 a×c	寸法(mm)								
	D	H	d	d1	t	b	e	f	g
300×300	520	490	50	60	120	280	70	70	360
300×400	520	590	50	60	120	270	70	70	330
300×500	520	700	50	60	120	260	80	80	330

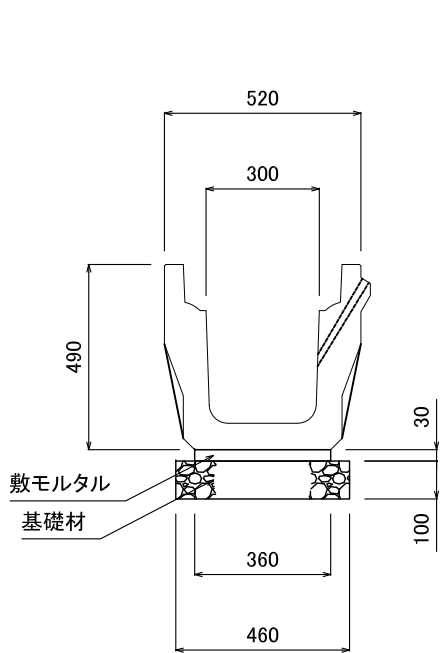

■蓋版

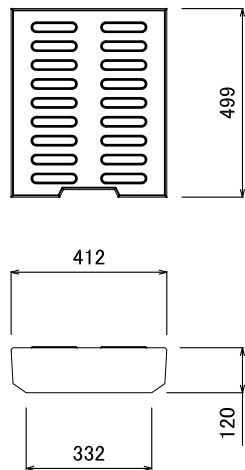

■集水蓋(FRC)

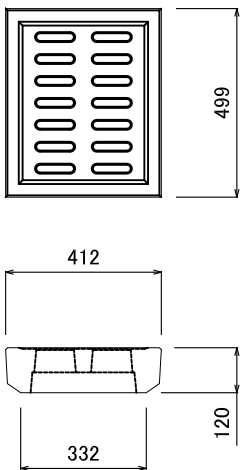

数量表					10m当り
名称	規格	算定式	単位	数量	
排水性MR側溝	300×300	10.0/2.0	本	5.00	
基礎材		0.46×10.00	m2	4.60	
敷モルタル	1:3	0.36×0.03×10.00	m3	0.108	
基礎整正		0.46×10.00	m2	4.60	

数量表					10m当り
名称	規格	算定式	単位	数量	
排水性MR側溝	300×400	10.0/2.0	本	5.00	
基礎材		0.43×10.00	m2	4.30	
敷モルタル	1:3	0.33×0.03×10.00	m3	0.099	
基礎整正		0.43×10.00	m2	4.30	

数量表					10m当り
名称	規格	算定式	単位	数量	
排水性MR側溝	300×500	10.0/2.0	本	5.00	
基礎材		0.43×10.00	m2	4.30	
敷モルタル	1:3	0.33×0.03×10.00	m3	0.099	
基礎整正		0.43×10.00	m2	4.30	