

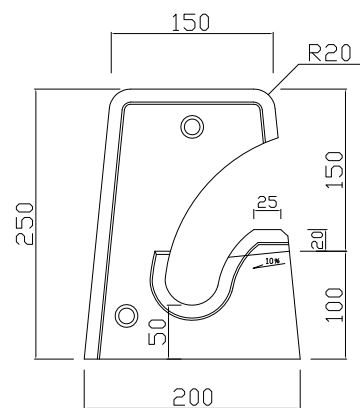
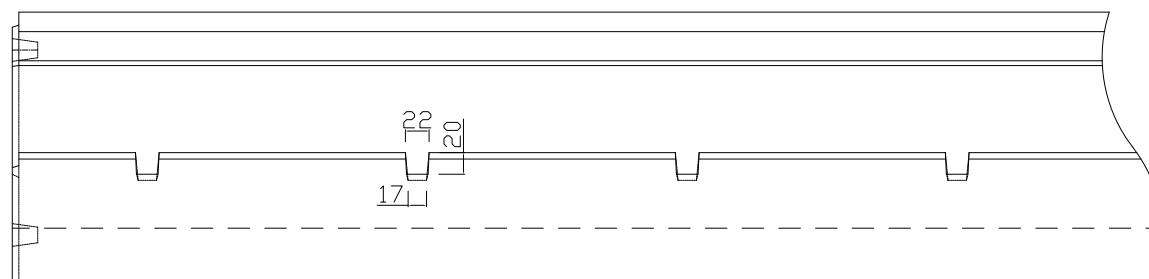


断面図

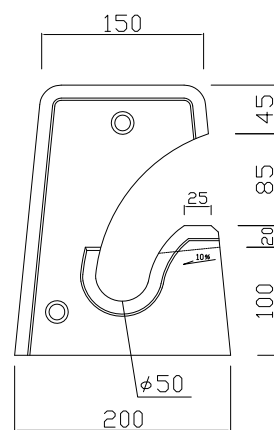

正面図

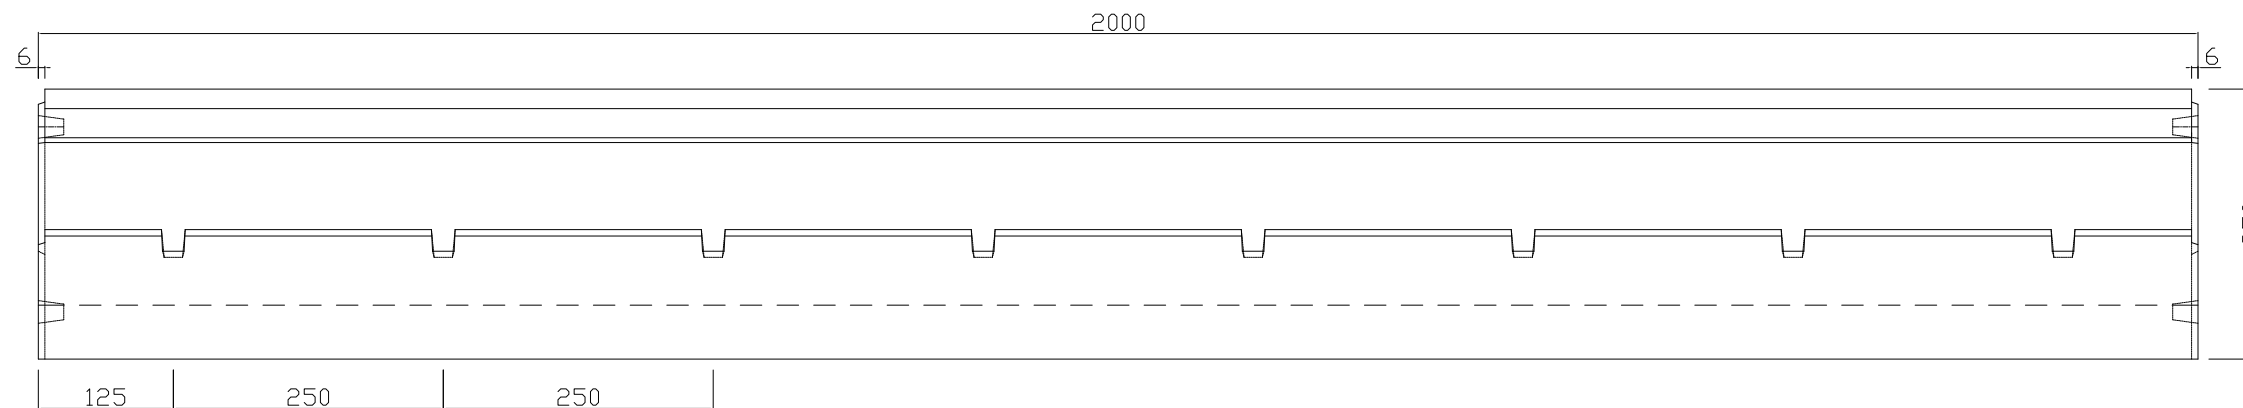


図面名称 Cラインブロック 歩車道A
Mタイプ L = 2000

エムシー産業株式会社

佐賀県武雄市橘町大字片白字馬場9922-1

設計年月日
平成 25年 5月 1日

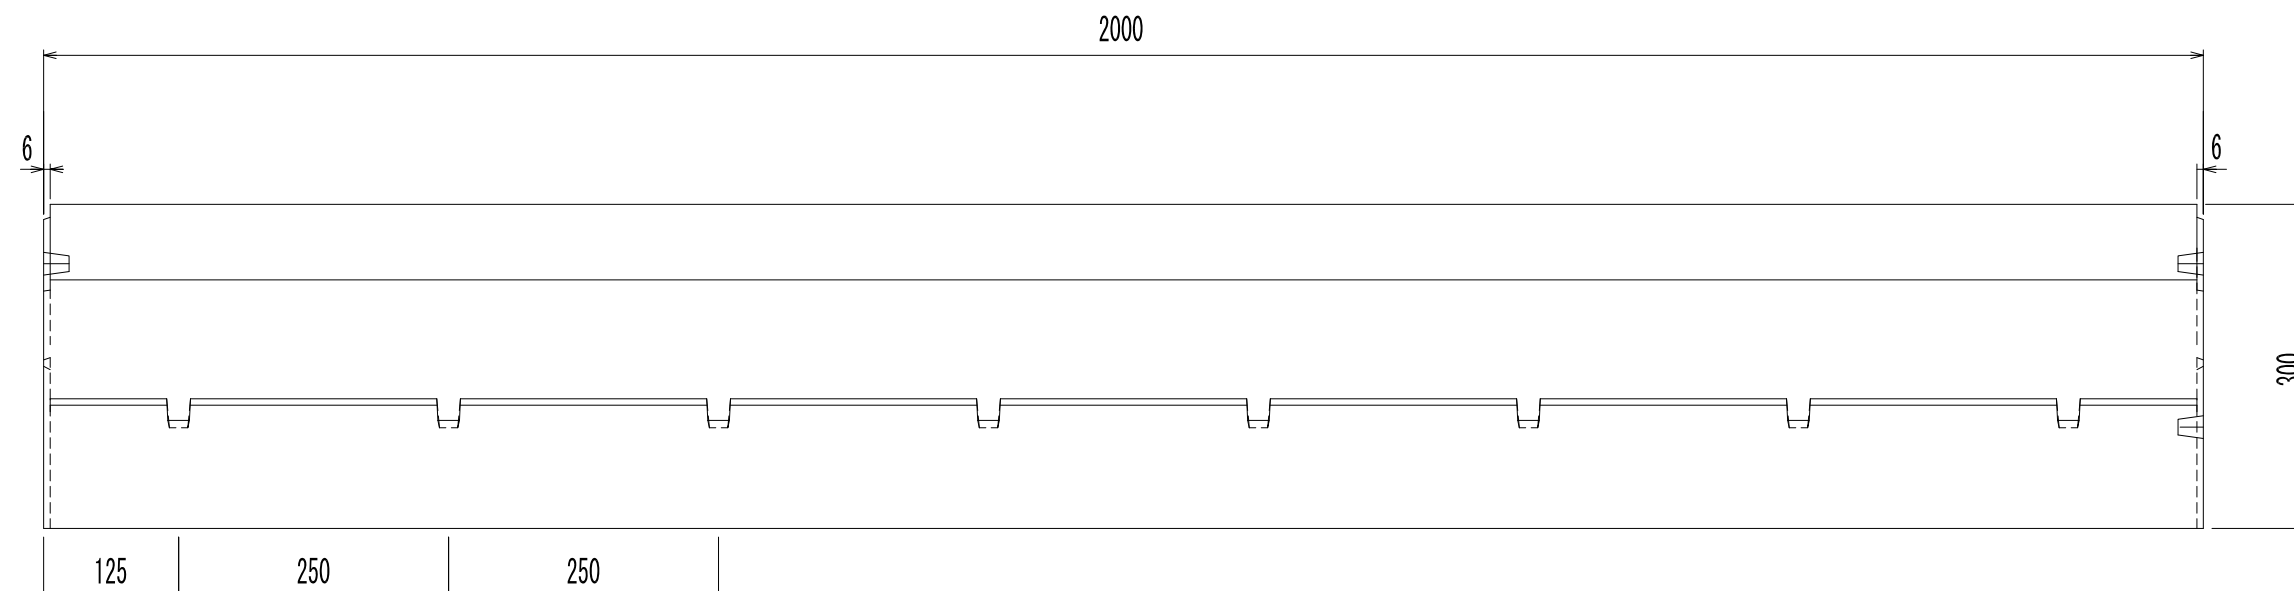

図面名称	Cラインブロック 歩車道 B L = 2000	エムシー産業株式会社 佐賀県武雄市橘町大字片白字馬場9922-1	設計年月日 平成 25年 10月 30日
------	----------------------------	-------------------------------------	-------------------------